

**UCHWAŁA NR XVI/70/07**  
**RADY MIASTA BIELSK PODLASKI**

z dnia 30 października 2007 r.

**w sprawie zmiany granic opracowania miejscowego planu zagospodarowania przestrzennego terenów mieszkaniowo – usługowych zawartych pomiędzy ulicami; Chmielną, Pogodną, Białowieską i Warzywną w Bielsku Podlaskim.**

Na podstawie art. 14 ust. 1 i 4 ustawy z dnia 27 marca 2003r. o planowaniu i zagospodarowaniu przestrzennym (Dz. U. Nr 80, poz. 717; z 2004r. Nr 6, poz. 41, Nr 141, poz.1492; z 2005r. Nr 113, poz.954, Nr 130, poz.1087; z 2006r. Nr 45, poz. 319, Nr 225, poz. 1635, z 2007r. Nr 127, poz. 880) na wniosek Burmistrza Miasta Bielsk Podlaski, uchwala się co następuje:

§ 1. Zmienia się granice obszaru opracowania planu zabudowy mieszkaniowej i usługowej zawartego pomiędzy ulicami: Chmielną, Pogodną, Białowieską i Warzywną w Bielsku Podlaskim poprzez włączenie do granic opracowania działek oznaczonych w dotychczasowej ewidencji geodezyjnej numerami: 3396/20, 3396/21, 3396/6, 3396/7, 3396/8, 3396/9, 3396/10, 3396/11, 3396/12, 3396/13, 3396/14, 3396/15, 3396/16, 3396/17, 3396/18, 3396/19 i części działek oznaczonych w dotychczasowej ewidencji geodezyjnej numerami: 3398, 3468/44, 3468/47, 3468/48, 3468/50, 3468/51, 3468/52, 3468/53, 3468/54, 3468/55, 3468/56.

§ 2. Zmienione granice obszaru opracowania planu przedstawia załącznik do niniejszej uchwały.

§ 3. W zakresie uregulowanym niniejszą uchwałą traci moc Uchwała Nr IV/11/2006 Rady Miasta Bielsk Podlaski z dnia 27 grudnia 2006r. w sprawie przystąpienia do sporządzania miejscowych planów zagospodarowania przestrzennego miasta Bielsk Podlaski


§ 4. Wykonanie uchwały powierza się Burmistrzowi Miasta Bielsk Podlaski.

§ 5. Uchwała wchodzi w życie z dniem podjęcia.

Przewodniczący Rady  
Andrzej Stepaniuk

## Załącznik

do Uchwały Nr XVI/70/07  
Rady Miasta Bielsk Podlaski  
z dnia 30 października 2007 r.

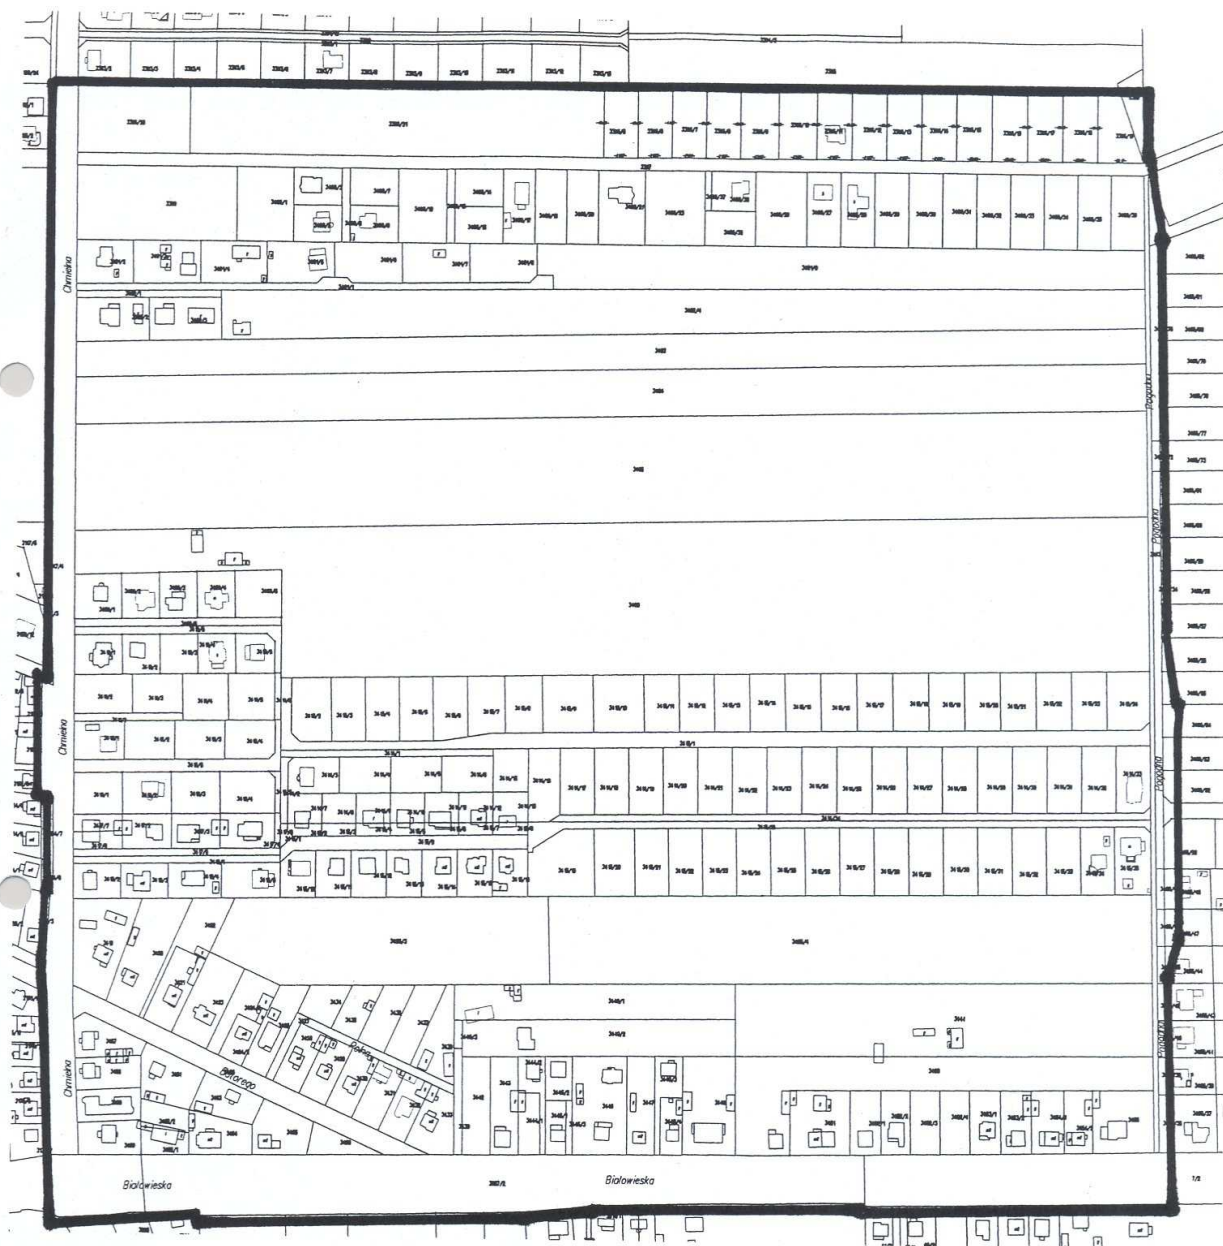

### LEGENDA:

— GRANICA OBSZARU OBJĘTEGO MIEJSCOWYM  
PLANEM ZAGOSPODAROWANIA PRZESTRZENNEGO

SKALA 1: 4000