

UCHWAŁA NR IV/11/06
RADY MIASTA BIELSK PODLASKI

z dnia 27 grudnia 2006 r.

**w sprawie przystąpienia do sporządzania miejscowych planów zagospodarowania
przestrzennego miasta Bielsk Podlaski.**

Na podstawie art. 14 ust. 1 i 4 ustawy z dnia 27 marca 2003r. o planowaniu i zagospodarowaniu przestrzennym (Dz. U. Nr 80, poz. 717; z 2004r. Nr 6, poz. 41, Nr 141, poz.1492; z 2005r. Nr 113, poz.954, Nr 130, poz.1087; z 2006r. Nr 45, poz. 319), na wniosek Burmistrza Miasta Bielsk Podlaski, uchwala się co następuje:

§ 1. Przystępuje się do sporządzania miejscowych planów zagospodarowania przestrzennego miasta Bielsk Podlaski dla obszarów:

- 1) doliny rzeki Białej - wprowadzającego zakaz zabudowy;
- 2) zawartego pomiędzy ulicami Chmielną, Pogodną, Białowieską i Warzywną.

§ 2. Granice obszarów objętych projektami planów przedstawiają załączniki graficzne Nr 1 i Nr 2 stanowiące integralną część niniejszej uchwały.

§ 3. Wykonanie uchwały powierza się Burmistrzowi Miasta Bielsk Podlaski.

§ 4. Uchwała wchodzi w życie z dniem podjęcia.


Przewodniczący Rady
Andrzej Stepaniuk

Załącznik Nr 1

do Uchwały Nr IV/11/06

Rady Miasta Bielsk Podlaski

z dnia 27 grudnia 2006 r.

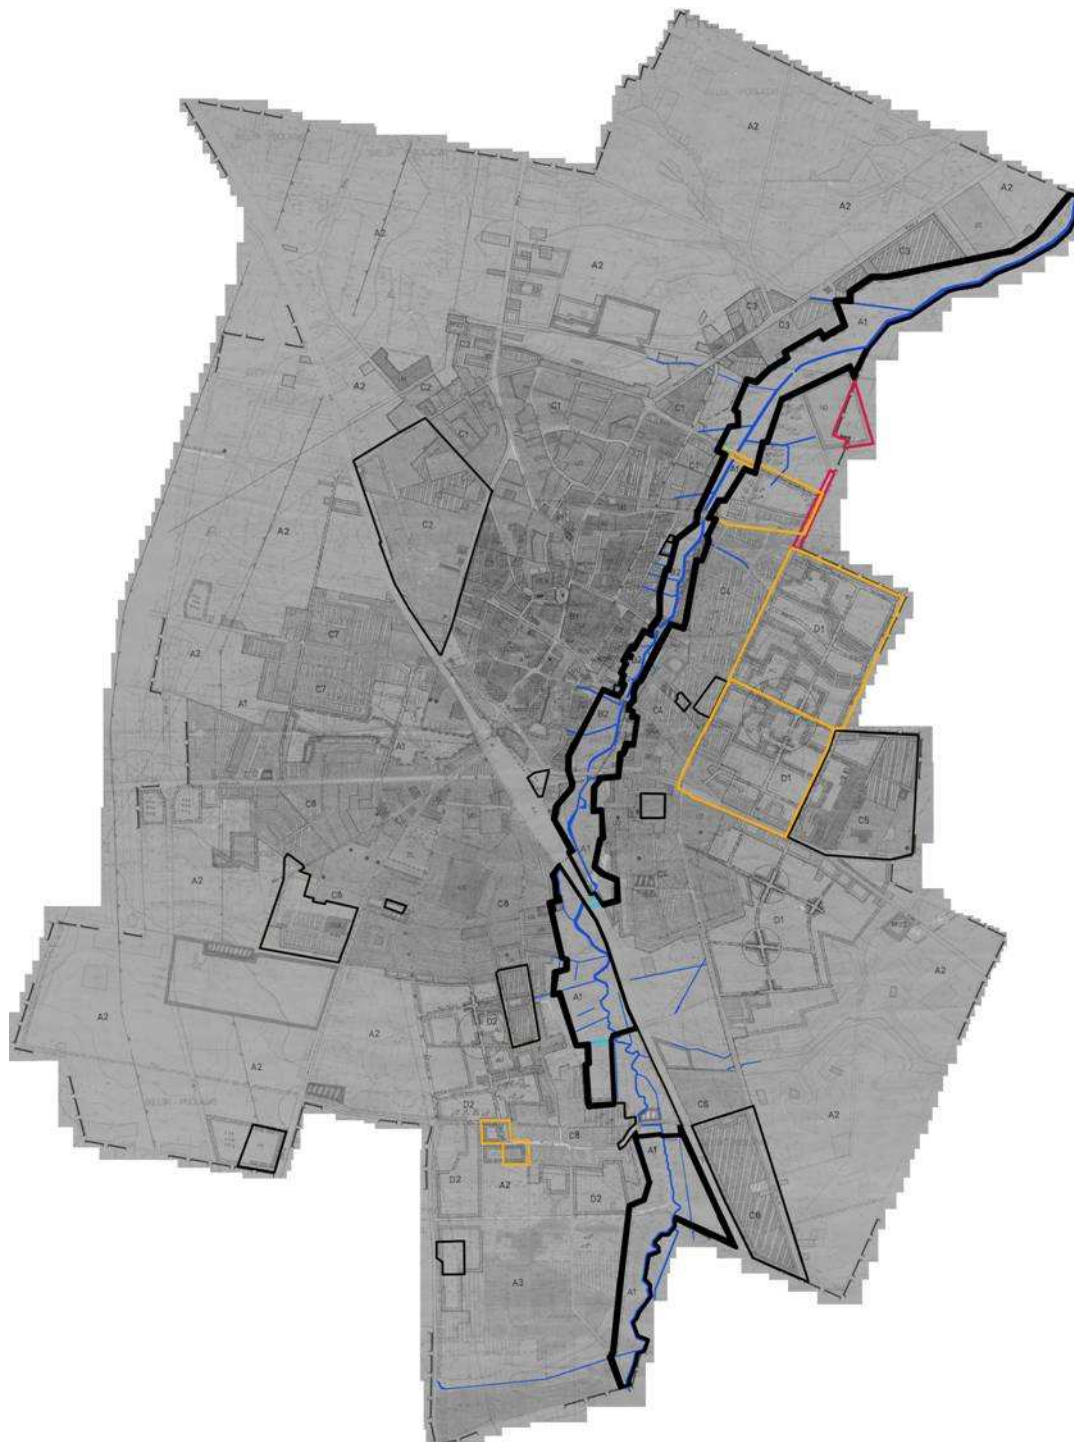

Legenda:


██████████

granica obszaru objętego


miejscowym planem

zagospodarowania przestrzennego

Załącznik Nr 2
do Uchwały Nr IV/11/06
Rady Miasta Bielsk Podlaski
z dnia 27 grudnia 2006 r.

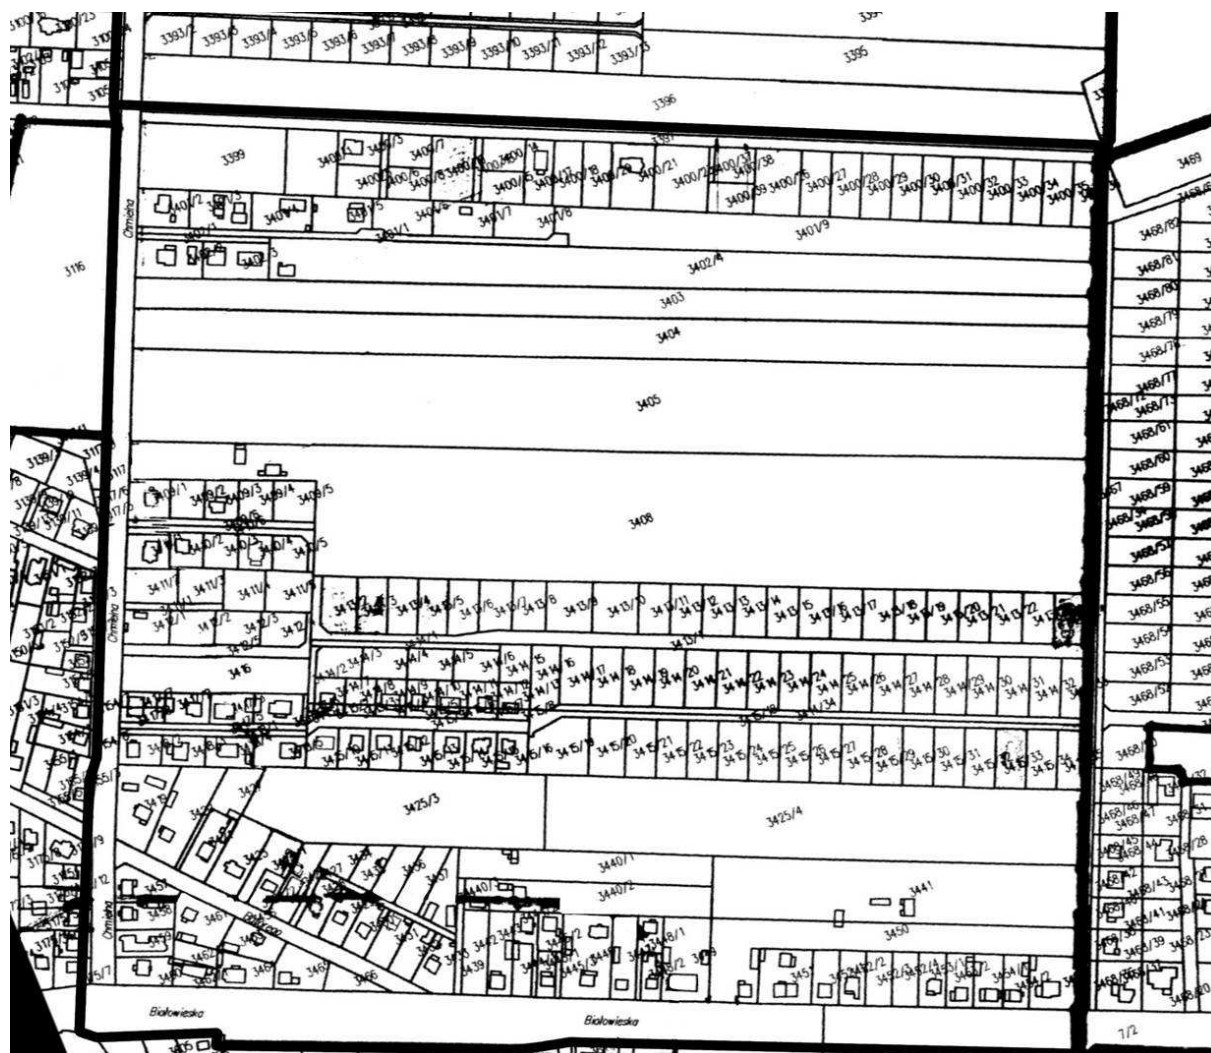

Legenda:

 granica obszaru objętego
miejscowym planem
zagospodarowania przestrzennego

Skala 1:500