

Projekt

z dnia 6 lipca 2018 r.

Zatwierdzony przez

**UCHWAŁA NR
RADY MIASTA BIELSK PODLASKI**

z dnia 2018 r.

w sprawie ustanowienia pomnika przyrody

Na podstawie art. 7 ust. 1 pkt 1, art. 18 ust. 2 pkt 15 i art. 40 ust. 1 ustawy z dnia 8 marca 1990 r. o samorządzie gminnym (Dz. U. z 2018 r. poz. 994, poz. 1000), art. 44 ust. 1, 2, 3a i 45 ust. 1 ustawy z dnia 16 kwietnia 2004 r. o ochronie przyrody (Dz. U. z 2018 r. poz. 142, poz. 10 i poz. 650) po uzgodnieniu z Regionalnym Dyrektorem Ochrony Środowiska w Białymstoku, Rada Miasta Bielsk Podlaski uchwala, co następuje :

§ 1. 1. Ustanawia się pomnikiem przyrody drzewo gatunku sosna zwyczajna (*Pinus sylvestris*) o obwodzie pnia na wysokości 130 cm wynoszącym 273 cm, rosnące na granicy działki o nr geod. 362 położonej przy ul. Zimowa Droga 41 oraz działki o nr geod. 401/2- pasa drogowego ul. Zimowa Droga w Bielsku Podlaskim.

2. Współrzędne geograficzne i geodezyjne pomnika przyrody, o którym mowa w ust. 1, określa załącznik nr 1 do uchwały.

3. Mapa przedstawiająca położenie pomnika przyrody, o którym mowa w ust. 1, określa załącznik Nr 2 do uchwały.

§ 2. Szczególnym celem ochrony pomnika przyrody, o którym mowa w § 1. ust. 1, jest zachowanie wartości przyrodniczych i krajobrazowych.

§ 3. Nadzór nad pomnikiem przyrody sprawuje Burmistrz Miasta Bielsk Podlaski.

§ 4. W stosunku do ustanowionego pomnika przyrody wprowadza się następujące zakazy:

- 1) niszczenia, uszkodzania lub przekształcania obiektu;
- 2) wykonywania prac ziemnych trwale zniekształcających rzeźbę terenu, z wyjątkiem prac związanych z zabezpieczeniem przeciwsztormowym lub przeciwpowodziowym albo budową, odbudową, utrzymaniem, remontem lub naprawą urządzeń wodnych;
- 3) uszkodzania i zanieczyszczania gleby;
- 4) umieszczania tablic reklamowych.

§ 5. W stosunku do pomnika przyrody, o którym mowa w § 1. ust. 1, w ramach czynnej ochrony ustala się możliwość wykonywania zabiegów pielęgnacyjnych i konserwatorskich, mających na celu utrzymanie drzewa we właściwej kondycji.

§ 6. Wykonanie uchwały powierza się Burmistrzowi Miasta Bielsk Podlaski.

§ 7. Uchwała wchodzi w życie po upływie 14 dni od dnia ogłoszenia w Dzienniku Urzędowym Województwa Podlaskiego.

Od strony formalno-prawnej
i redakcyjnej bez zastrzeżeń
[podpis]
podpis

[podpis]

[podpis]

Załącznik Nr 1 do uchwały Nr

Rady Miasta Bielsk Podlaski

z dnia.....2018 r.

współrzędne geodezyjne i geograficzne

Lp.	Obiekt poddany ochronie	Współrzędne geodezyjne zgodnie z GSO 2000	Współrzędne geograficzne
1.	sosna zwyczajna rosnąca na granicy działki 362 i pasa drogowego ul. Zimowa Droga w Bielsku Podlaskim	x: 5845077,62 y: 8445397,52	N:52°44'09'' E:23°11' 30''

Załącznik Nr 2 do uchwały Nr

Rady Miasta Bielsk Podlaski


z dnia 2018 r.

Położenie pomnika przyrody ul. Zimowa Droga


obr. Studziwody, m. Bielsk Podlaski

działka nr 401/2, 362

Mapa zasadnicza - skala 1:1000

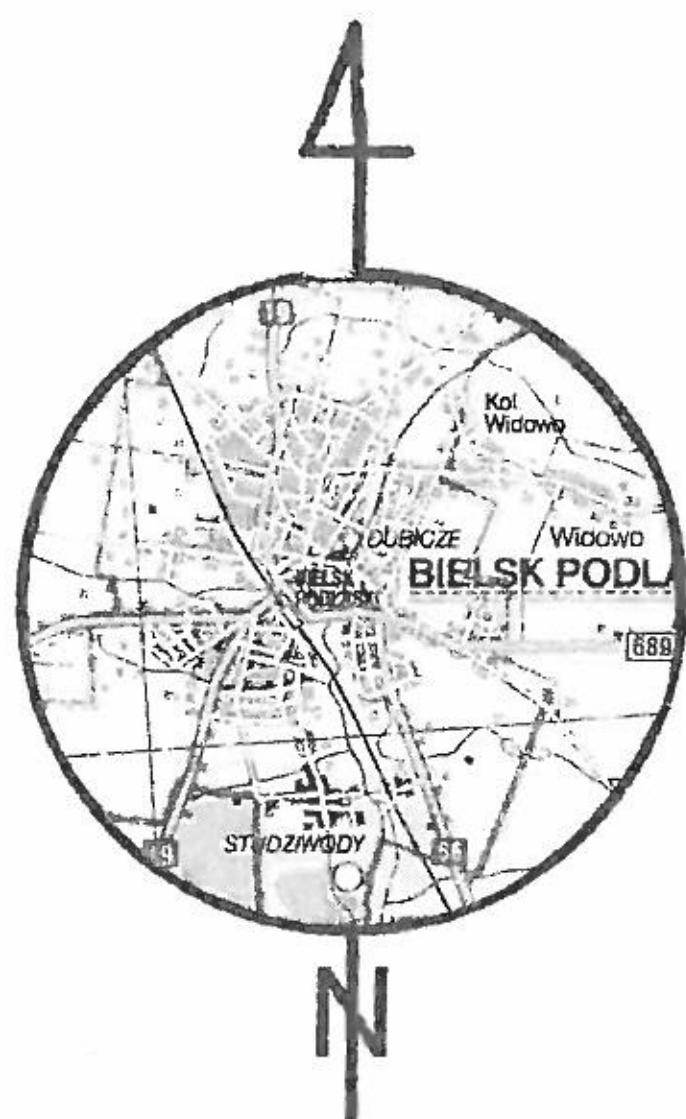

SZKIC ORIENTACJI
SKALA 1:130000

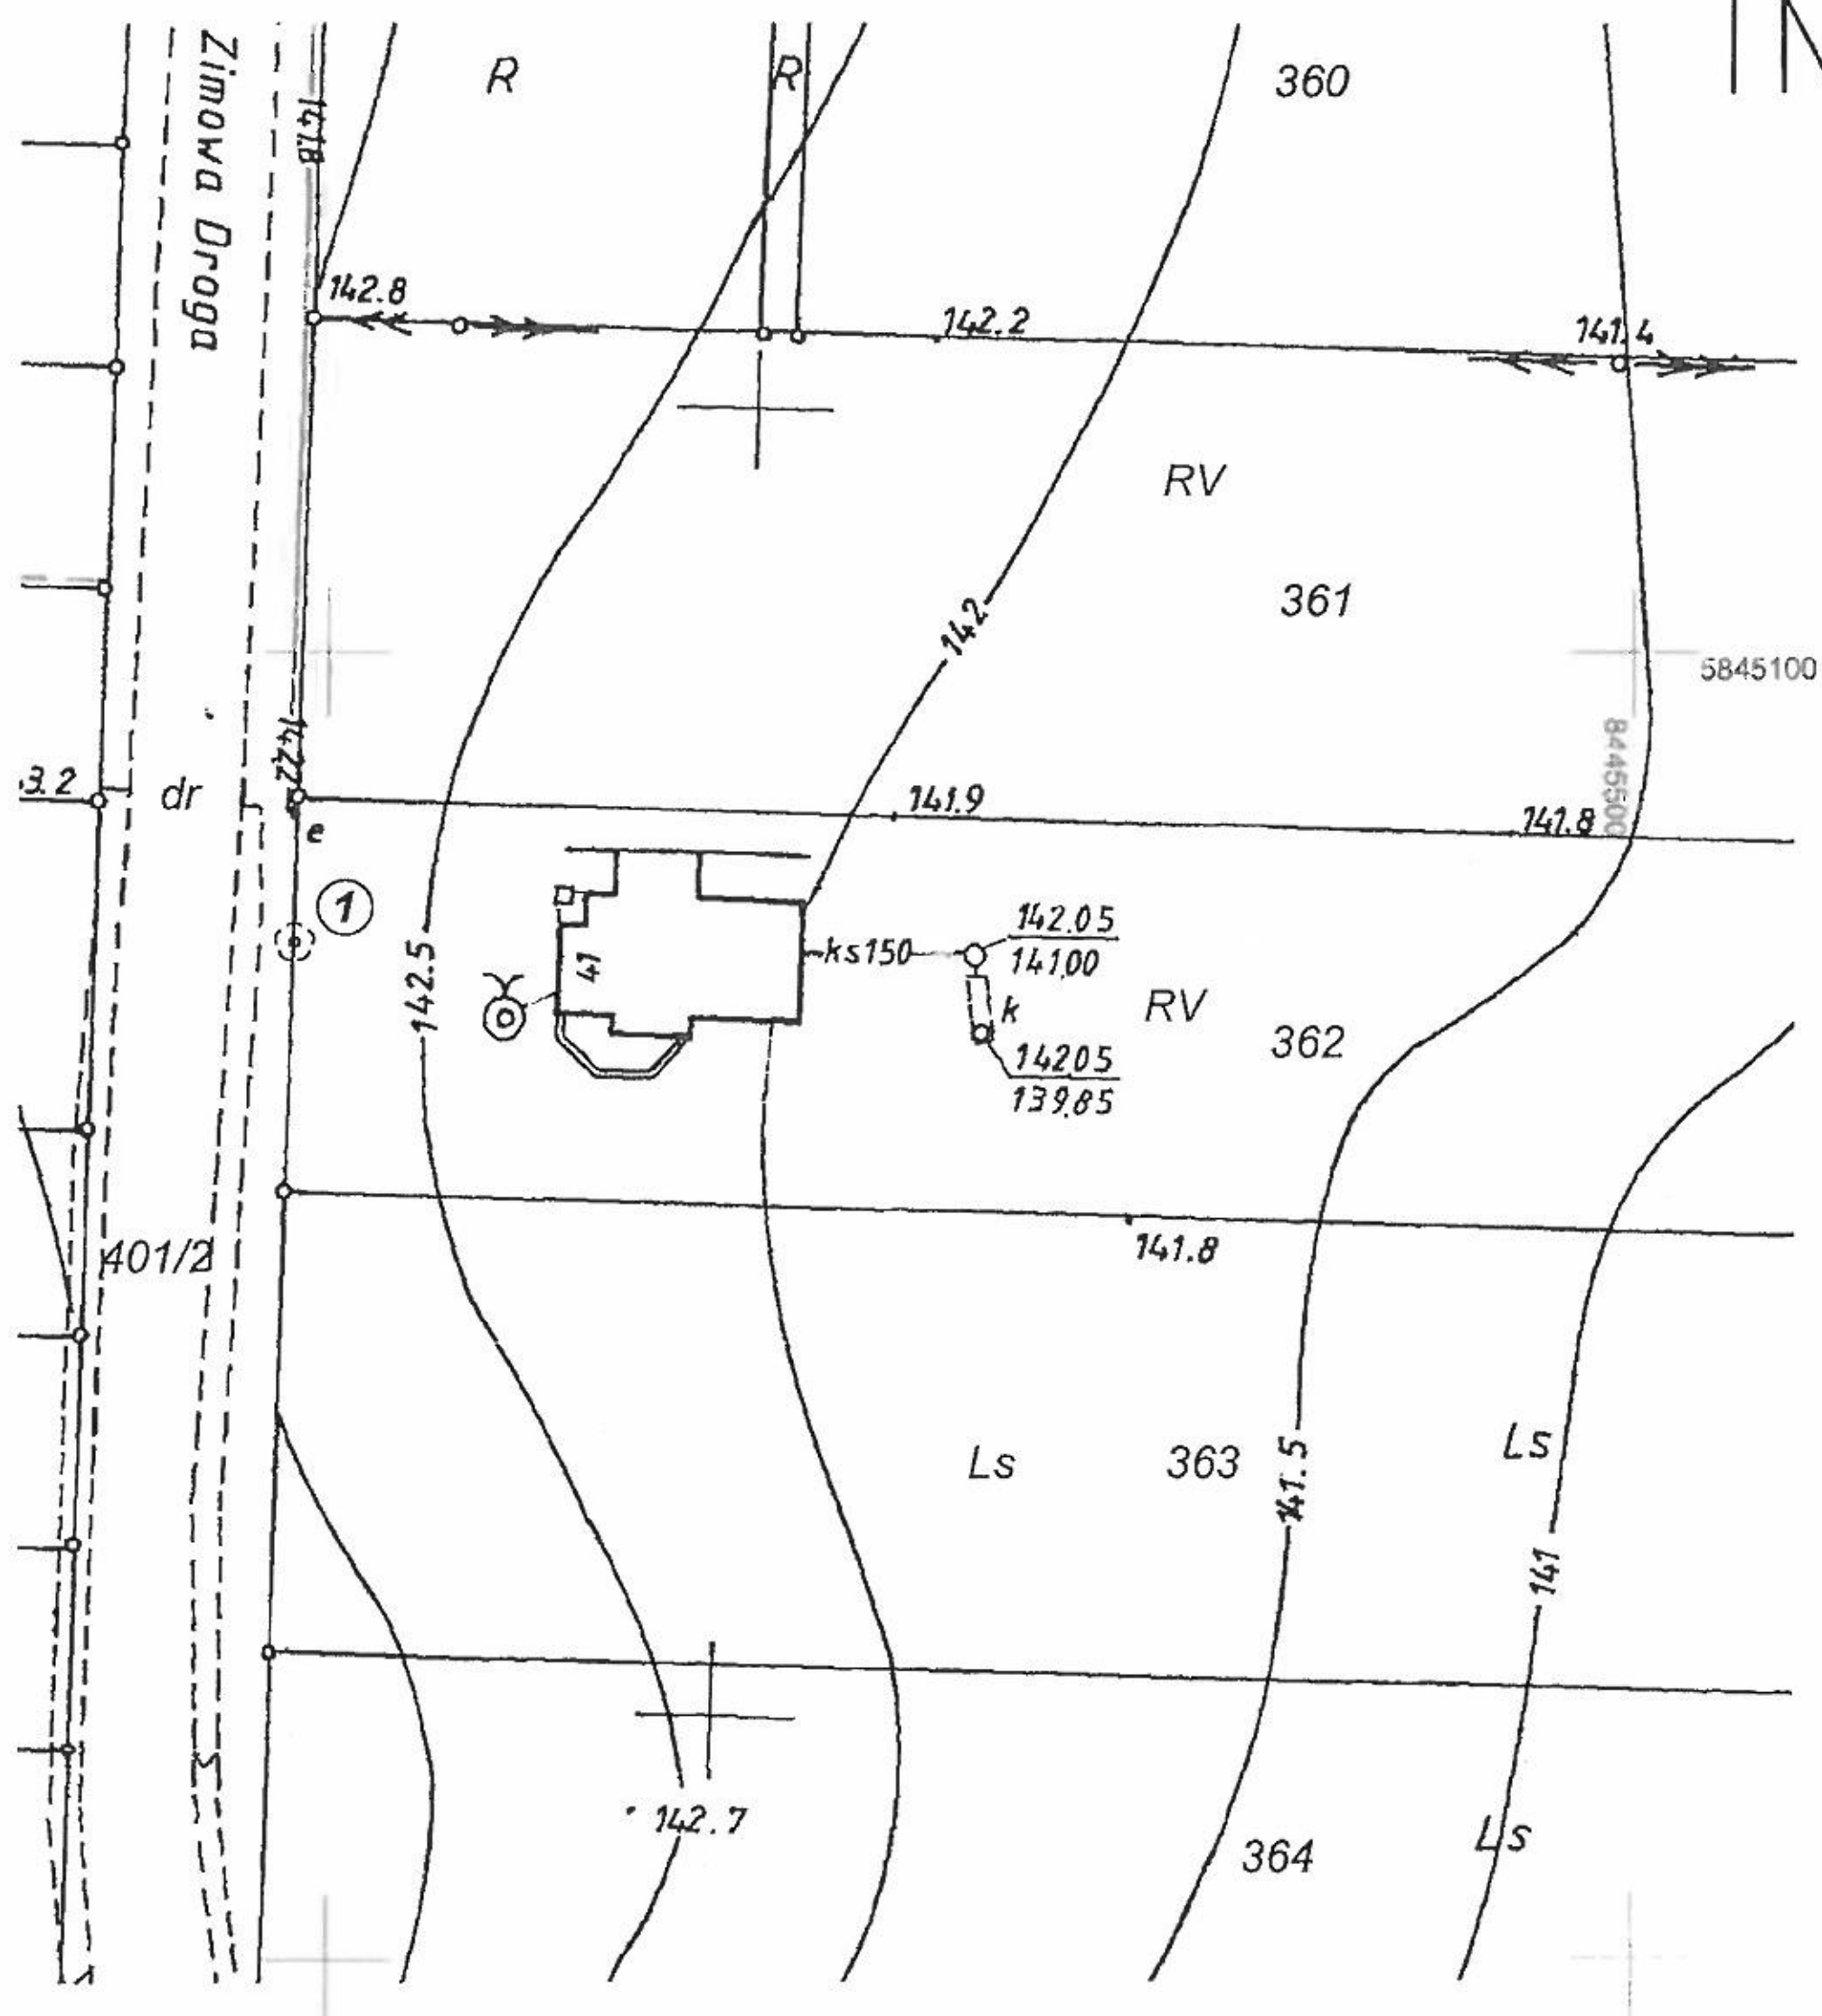

① sosna zwyczajna - pomnik przyrody

Źródło: Powiatowy Ośrodek Dokumentacji Geodezyjnej i Kartograficznej w Bielsku Podlaskim