


PLAN SYTUACYJNY DZIAŁKI SKALA 1:500

nr geod. 1618/6

Budowa Ławki Niepodległości w Skwerze im. Izabeli Branickiej w Bielsku Podlaskim

Inwestor: Miasto Bielsk Podlaski ul. Kopernika 1 17-100 Bielsk Podlaski

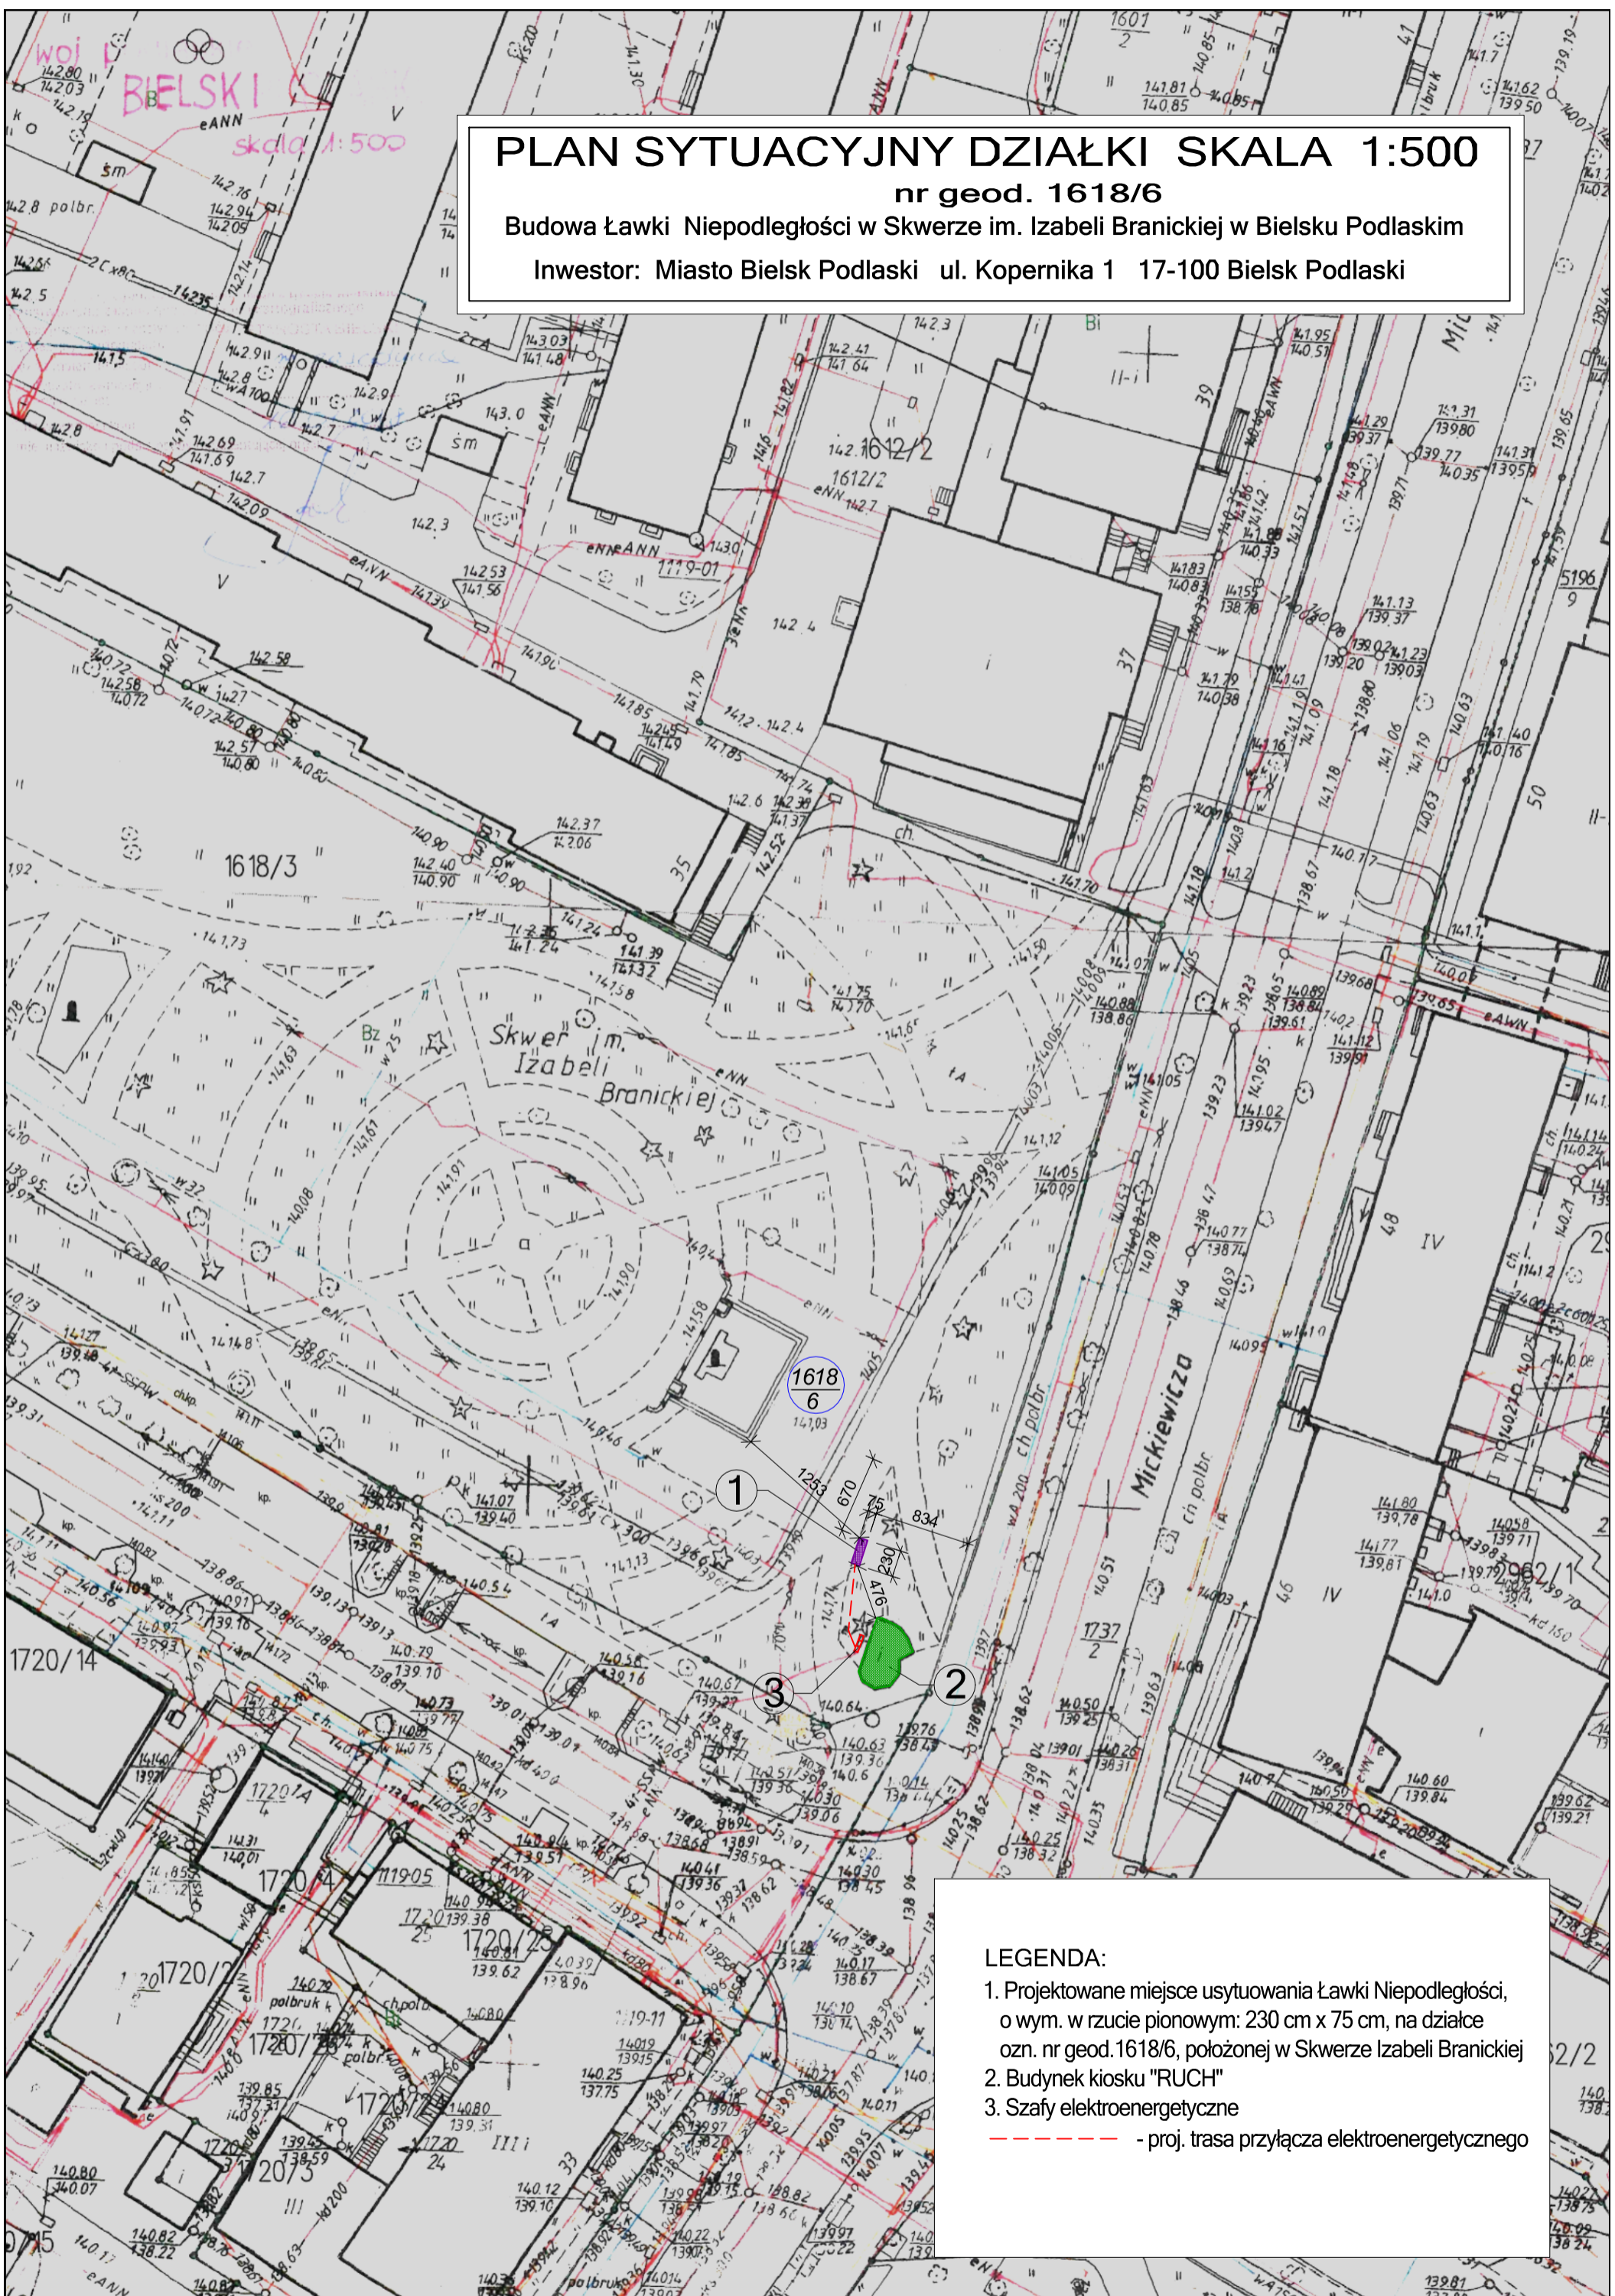

LEGENDA:

1. Projektowane miejsce usytuowania Ławki Niepodległości, o wym. w rzucie pionowym: 230 cm x 75 cm, na działce ozn. nr geod.1618/6, położonej w Skwerze Izabeli Branickiej
 2. Budynek kiosku "RUCH"
 3. Szafy elektroenergetyczne
- - proj. trasa przyłącza elektroenergetycznego