


skala 1:100/1000

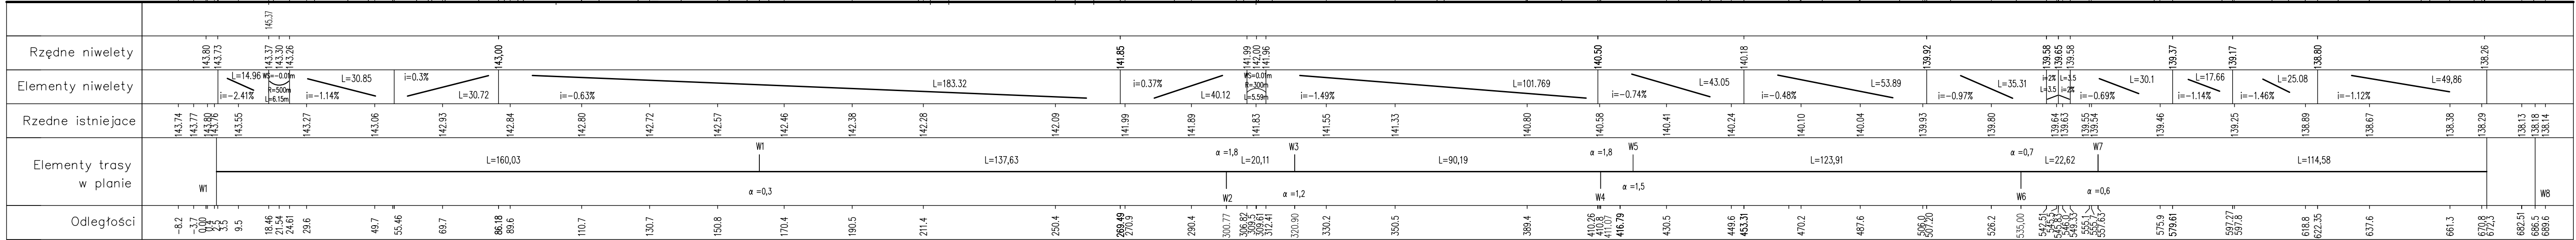

--	--	--