ZAKRES STABILIZACJI I WYMIANY GRUNTU
skala 1:1000

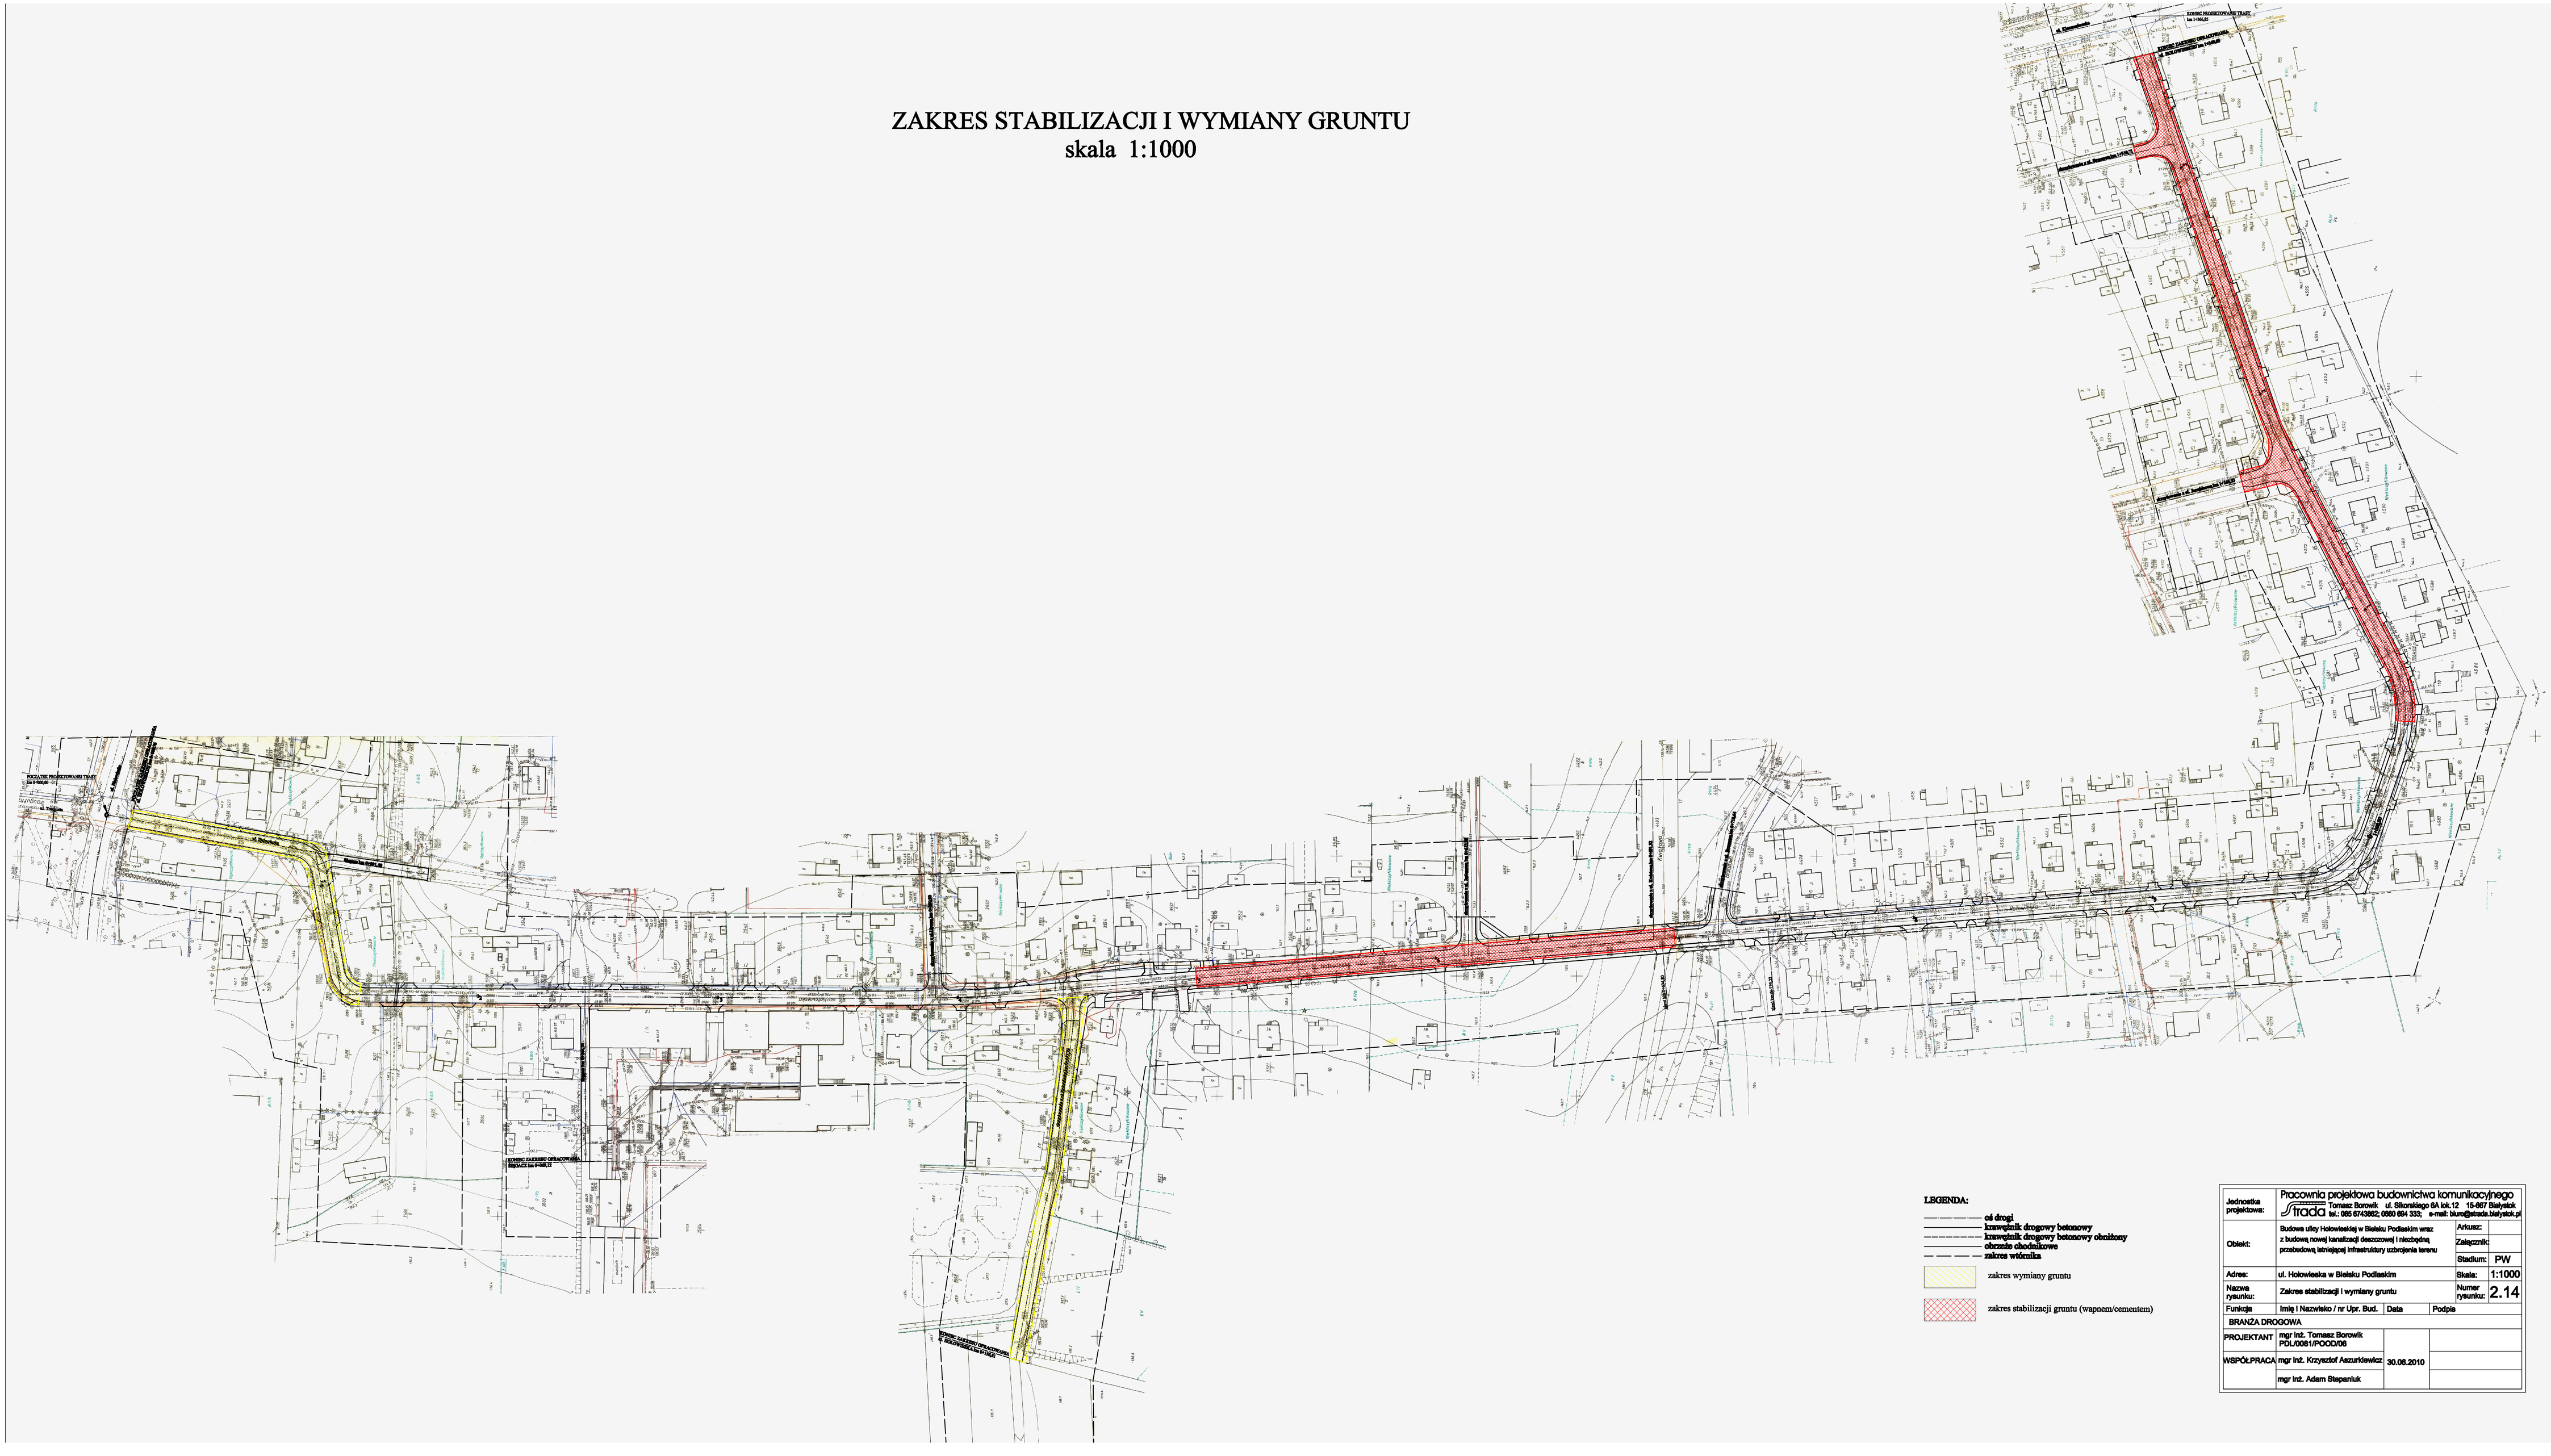

LEGENDA:

- oś drogi
- krawężnik drogowy betonowy
- krawężnik drogowy betonowy obniżony
- obrzeże chodnikowe
- zakres wtórnika
- zakres wymiany gruntu
- zakres stabilizacji gruntu (wapnem/cementem)

Jednostka projektowa:	Pracownia projektowa budownictwa komunikacyjnego Tomasz Borowik ul. Sikorskiego 6A lok.12 15-667 Białystok tel.: 085 6743862; 0660 894 333; e-mail: biuro@strada.bialystok.pl				
Obiekt:	Budowa ulicy Holowieskiej w Bielsku Podlaskim wraz z budową nowej kanalizacji deszczowej i sieciowej, przebudową istniejącej infrastruktury uzbrojenia terenu			Arkusz:	
				Załącznik:	
				Stadium:	PW
Adres:	ul. Holowieska w Bielsku Podlaskim			Skala:	1:1000
Nazwa rysunku:	Zakres stabilizacji i wymiany gruntu			Numer rysunku:	2.14
Funkcja	Imię i Nazwisko / nr Upr. Bud.	Data	Podpis		
BRANZA DROGOWA					
PROJEKTANT	mgr inż. Tomasz Borowik PDL/0081/POOD/06	30.06.2010			
WSPÓŁPRACA	mgr inż. Krzysztof Aszurkiewicz				
	mgr inż. Adam Stepaniuk				