


ROZMIESZCZENIE WNĘK
ELEKTRYCZNYCH W HALU

RZUT PARTERU 1:100

BALUSTRADA WG
RYS. SZCZEGÓŁOWEGO

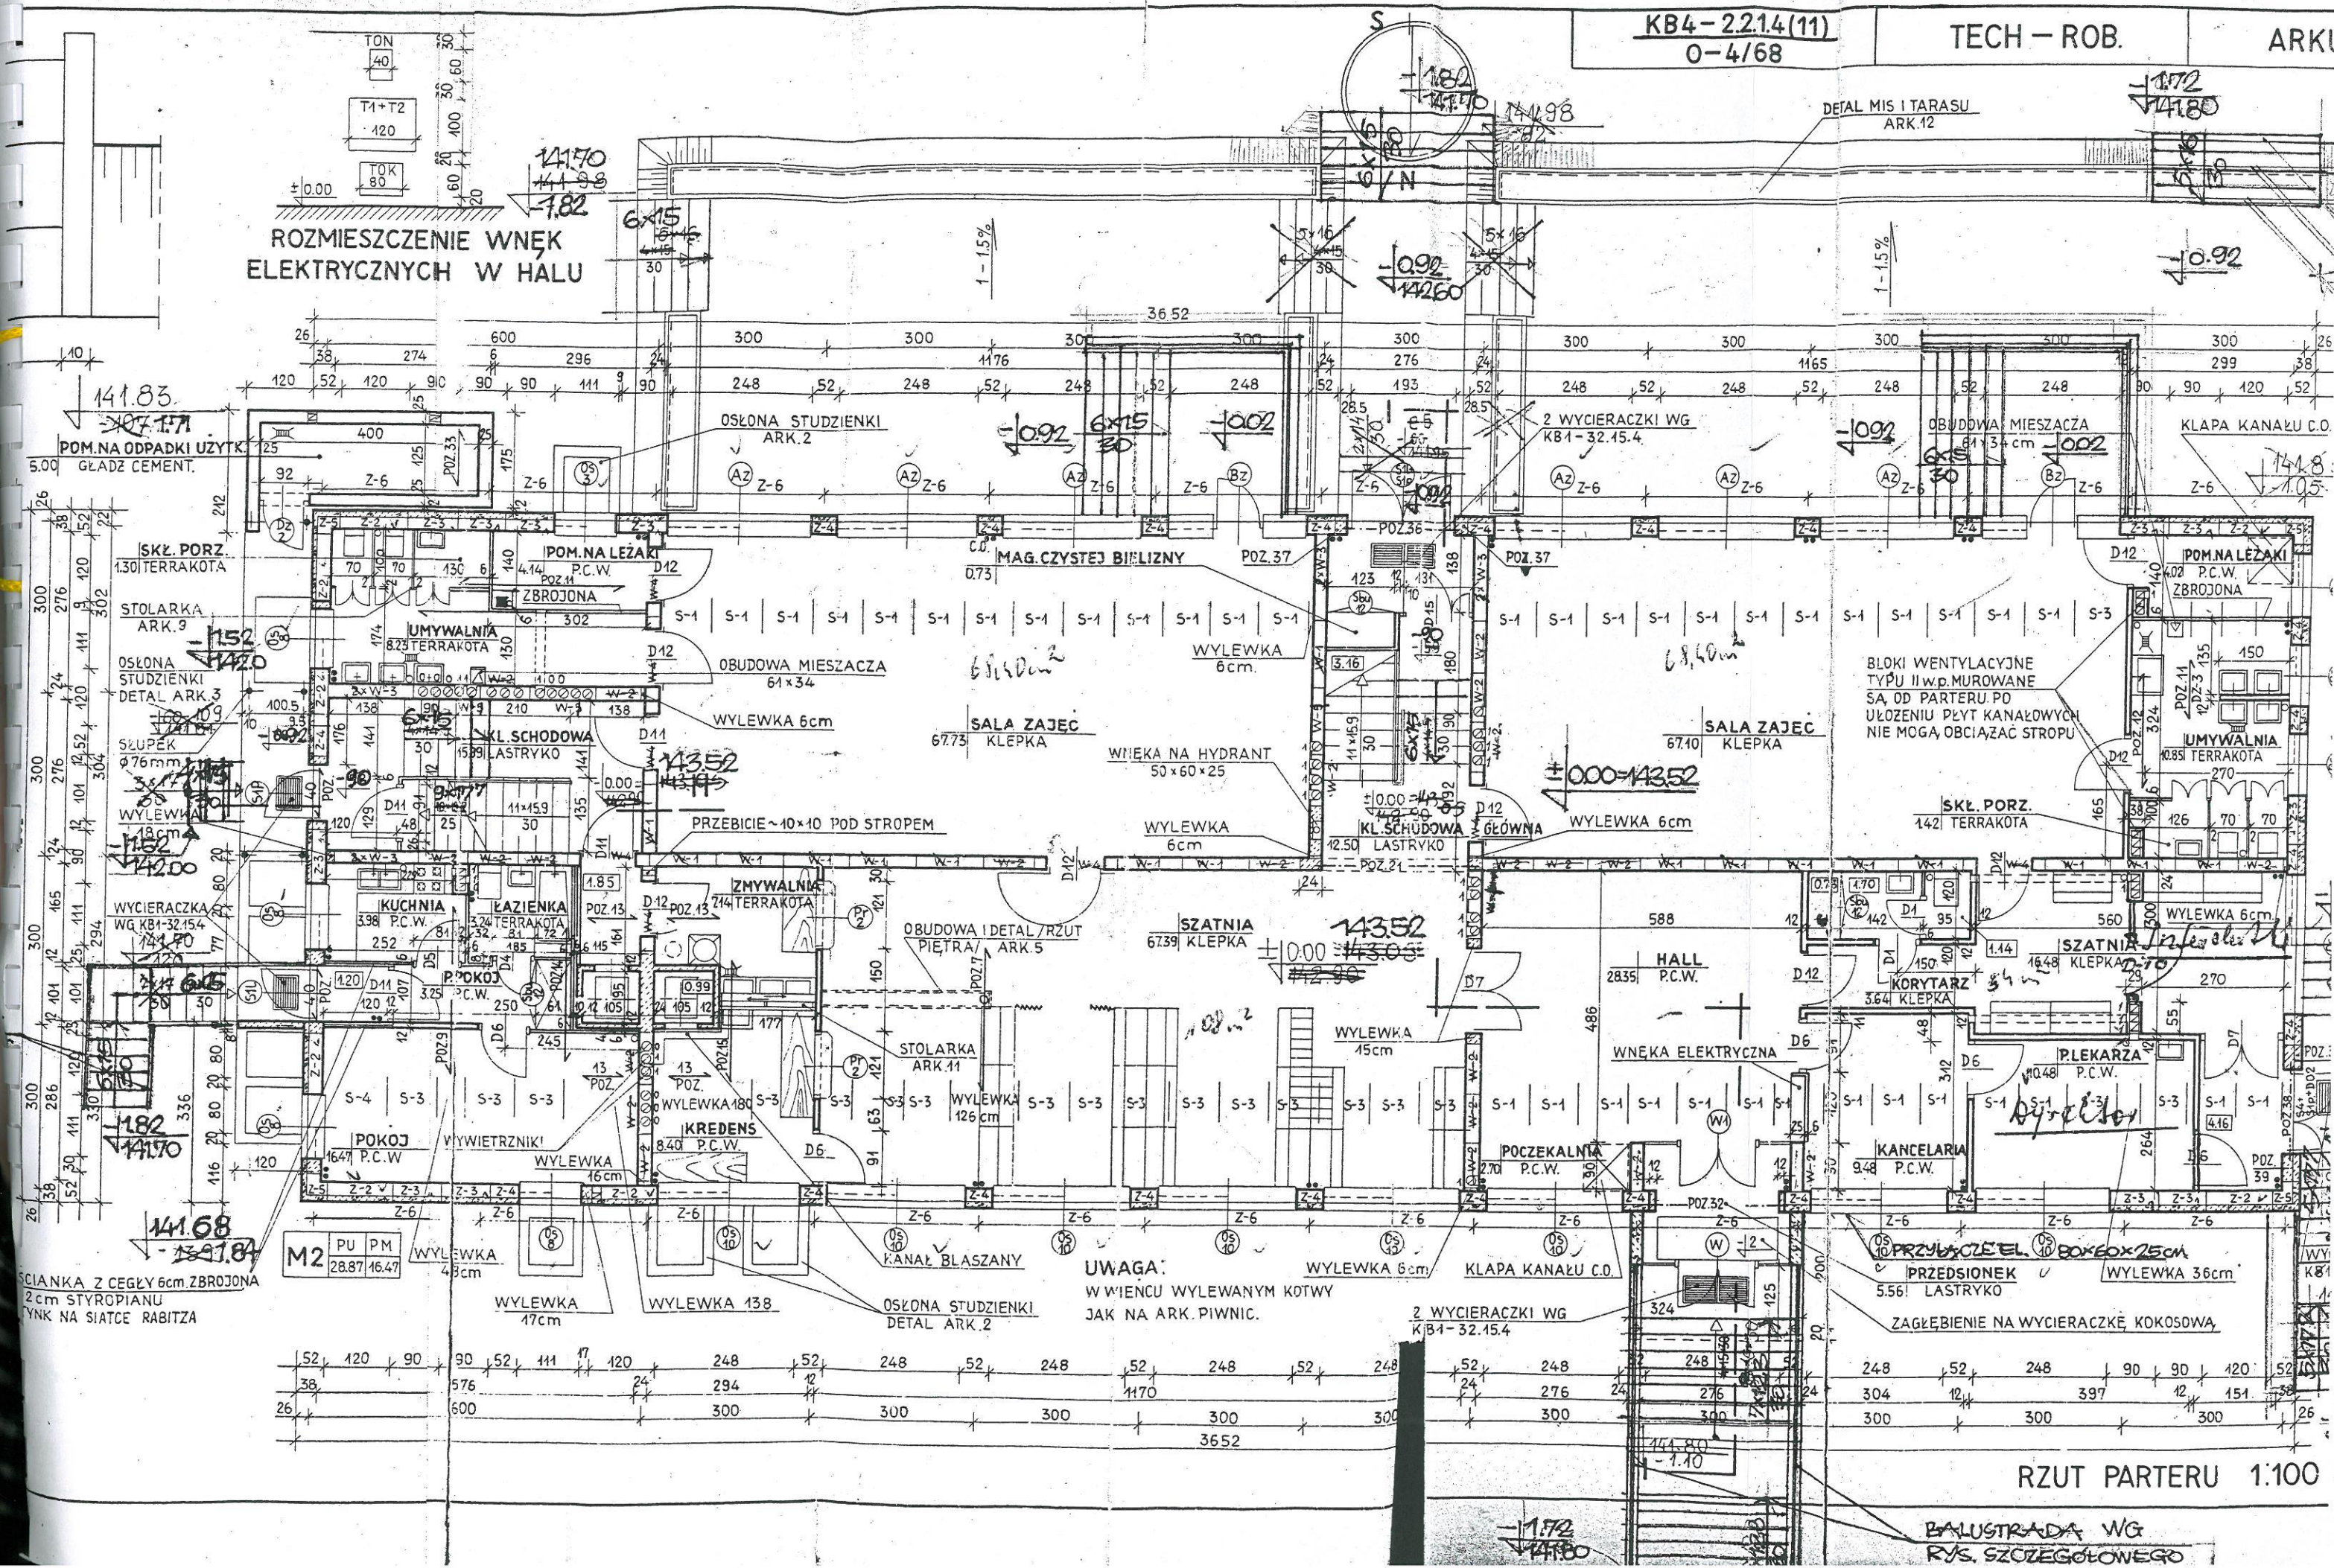