


PLAN SYTUACYJNO - WYSOKOŚCIOWY

SKALA 1:250

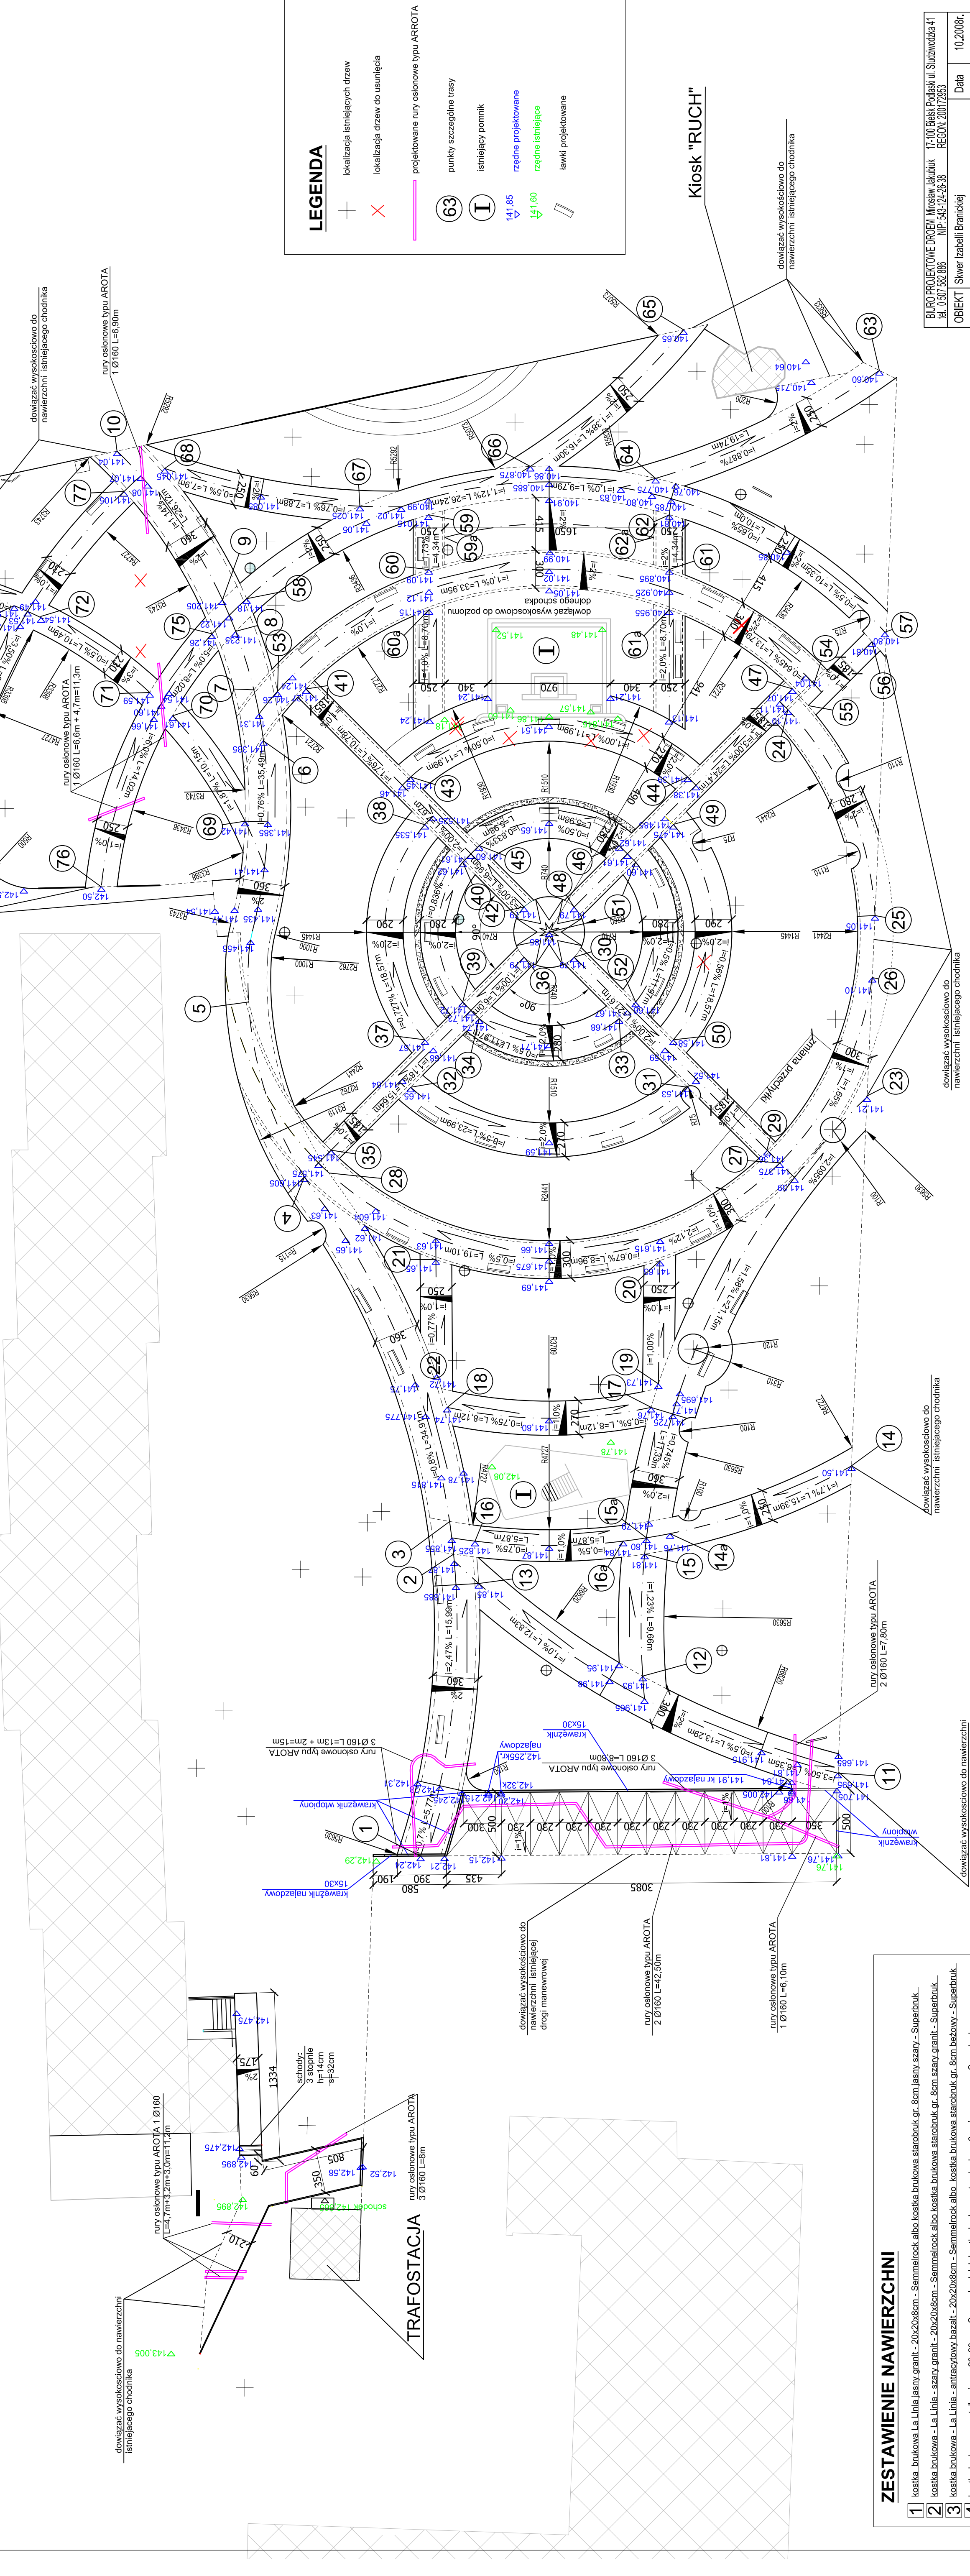

ZESTAWIENIE NAWIERZCHNI	
1	kostka brukowa La Linia jasny granit - 20x20x8cm - Semmelrock albo kostka brukowa starobruk gr. 6cm jasny szary - Superbruk
2	kostka brukowa - La Linia - szary granit - 20x20x8cm - Semmelrock albo kostka brukowa starobruk gr. 6cm szary granit - Superbruk
3	kostka brukowa - La Linia - antracytowy bazalt - 20x20x8cm - Semmelrock albo kostka brukowa starobruk gr. 6cm szary granit - Superbruk
4	kostka brukowa - pastella - jura - 20x20cm - Semmelrock lub kostka brukowa starobruk gr. 6cm jasny szary - Superbruk
5	kostka brukowa pastella - jasny szary - 20x20cm - Semmelrock lub kostka brukowa starobruk gr. 6cm kolor jasny - Superbruk
6	kostka brukowa pastella - jasnozielony - 15x20cm - Semmelrock lub kostka brukowa starobruk gr. 6cm kolor jasny - Superbruk
7	kostka brukowa pastella - antracyt - 10x10cm - Semmelrock lub kostka brukowa ceglanka gr. 6cm - kolor ciemny - Superbruk
8	kostka brukowa La Linia - antracyt - 20x10x8cm - Semmelrock

LEGENDA	
+	lokalizacja istniejących drzew
×	lokalizacja drzew do usunięcia
—	projektowane rury ostonowe typu AROTA
63	punkty szczególne trasy
I	istniejący pomnik
141.85	rzędne projektowane
141.80	rzędne istniejące
	ławki projektowane

BIURO PROJEKTOWE DRC EM, Mirosław Jakubik 17-100 Białsk Podlaski ul. Sułkowska 41 tel. 0 507 382 886 NIP: 545-124-538 RECON. 2017/2953	
OBIEKT	Stwier Izabelli Braniczkiej
Data	10.2008r.
Nr rys.	1
Studia	120
ADRES	Białsk Podlaski, zbieg ulic 3-go Maja i Mickiewicza
Nazwa rys.	PLAN SYTUACYJNO - WYSOKOŚCIOWY
Projektant	mgr inż. Paweł Czerwinski
Opracował	mgr inż. Mirosław Jakubik