
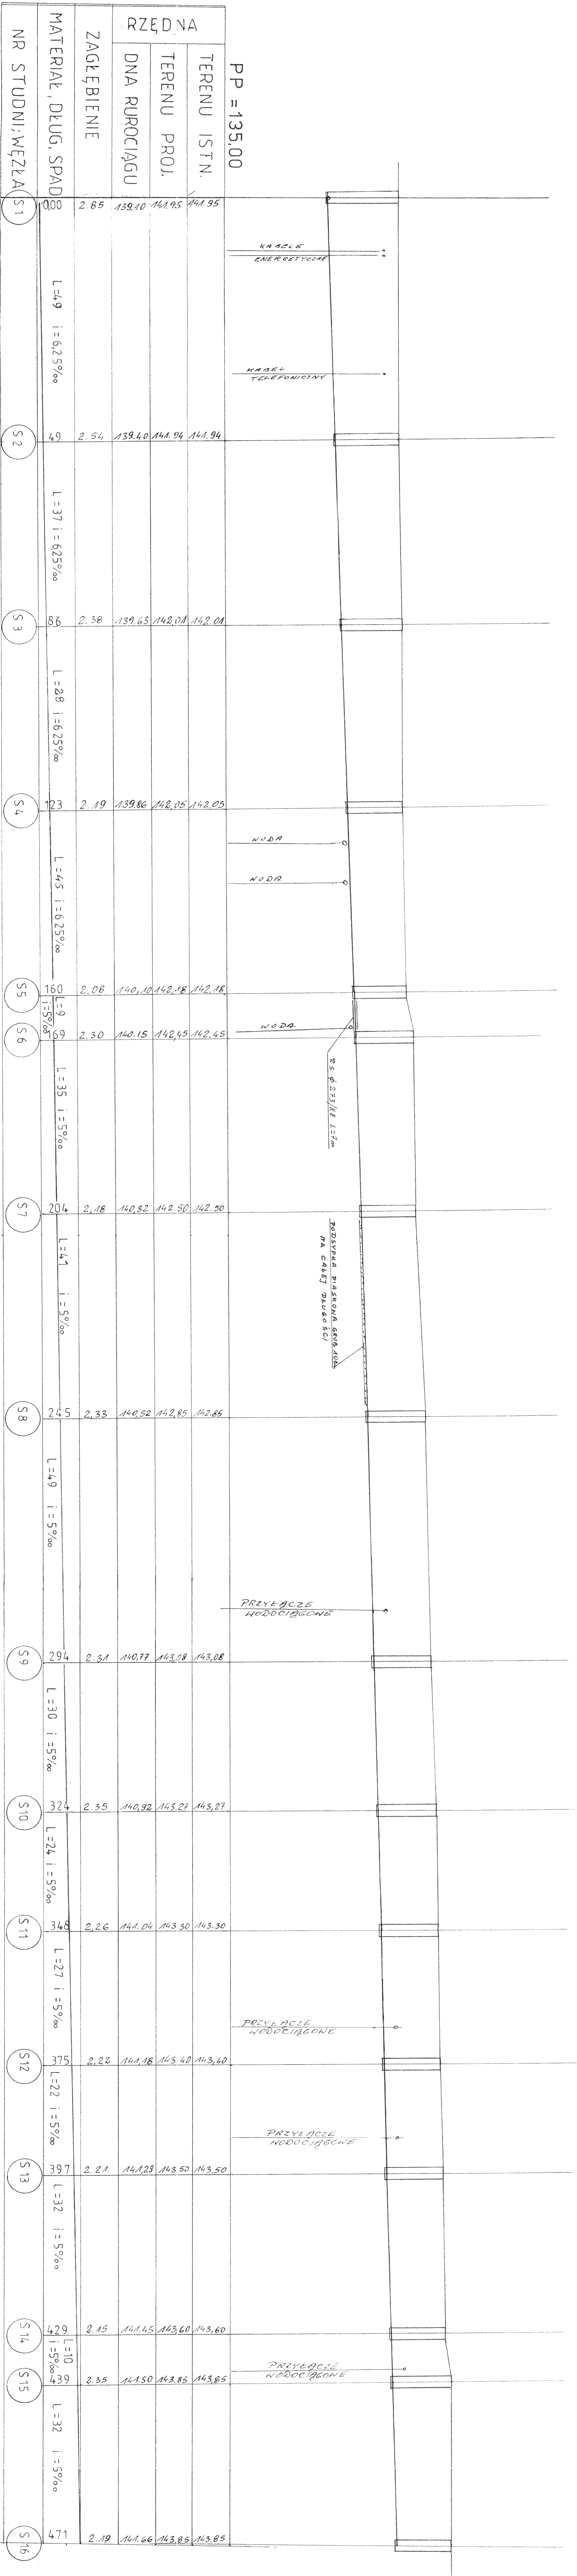


PROFIL PODŁUŻNY

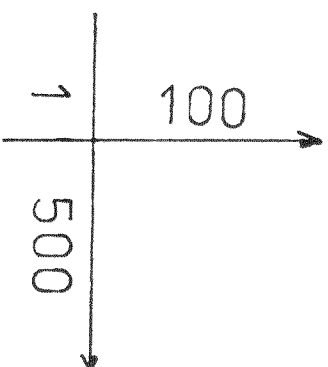

Obiekt: Budowa kanalizacji sanitarnej na odcinku od ul. Wyszyńskiego do posesji o numerach porządkowych 102 i 115 w ul. 11-go Listopada w Brlesku Podlaskim

Temat: Kanalizacja sanitarna

Brzezina: sanitarna

Skala: 1:100/500

Projektant: mgr inż. Tadeusz Roszkowski

Podpis: _____

Wystąpił: _____

Podpis: _____