
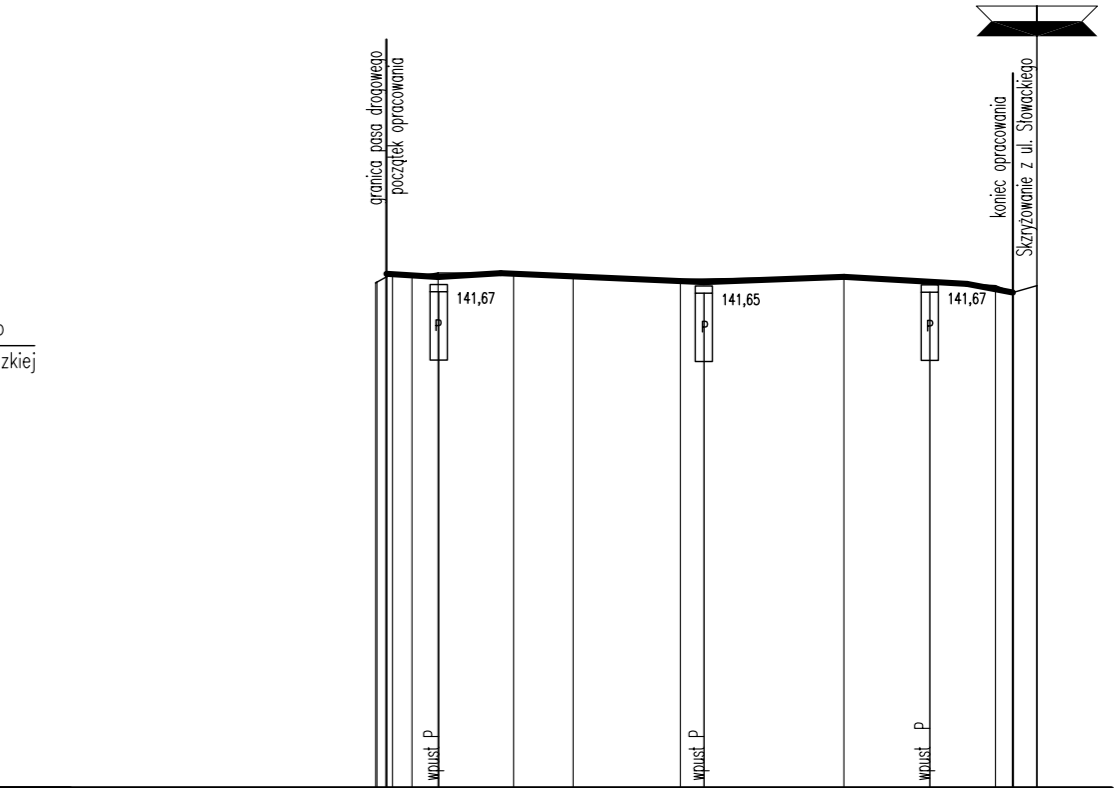


PRZEKRÓJ PODŁUŻNY  
skala 1:100/1000

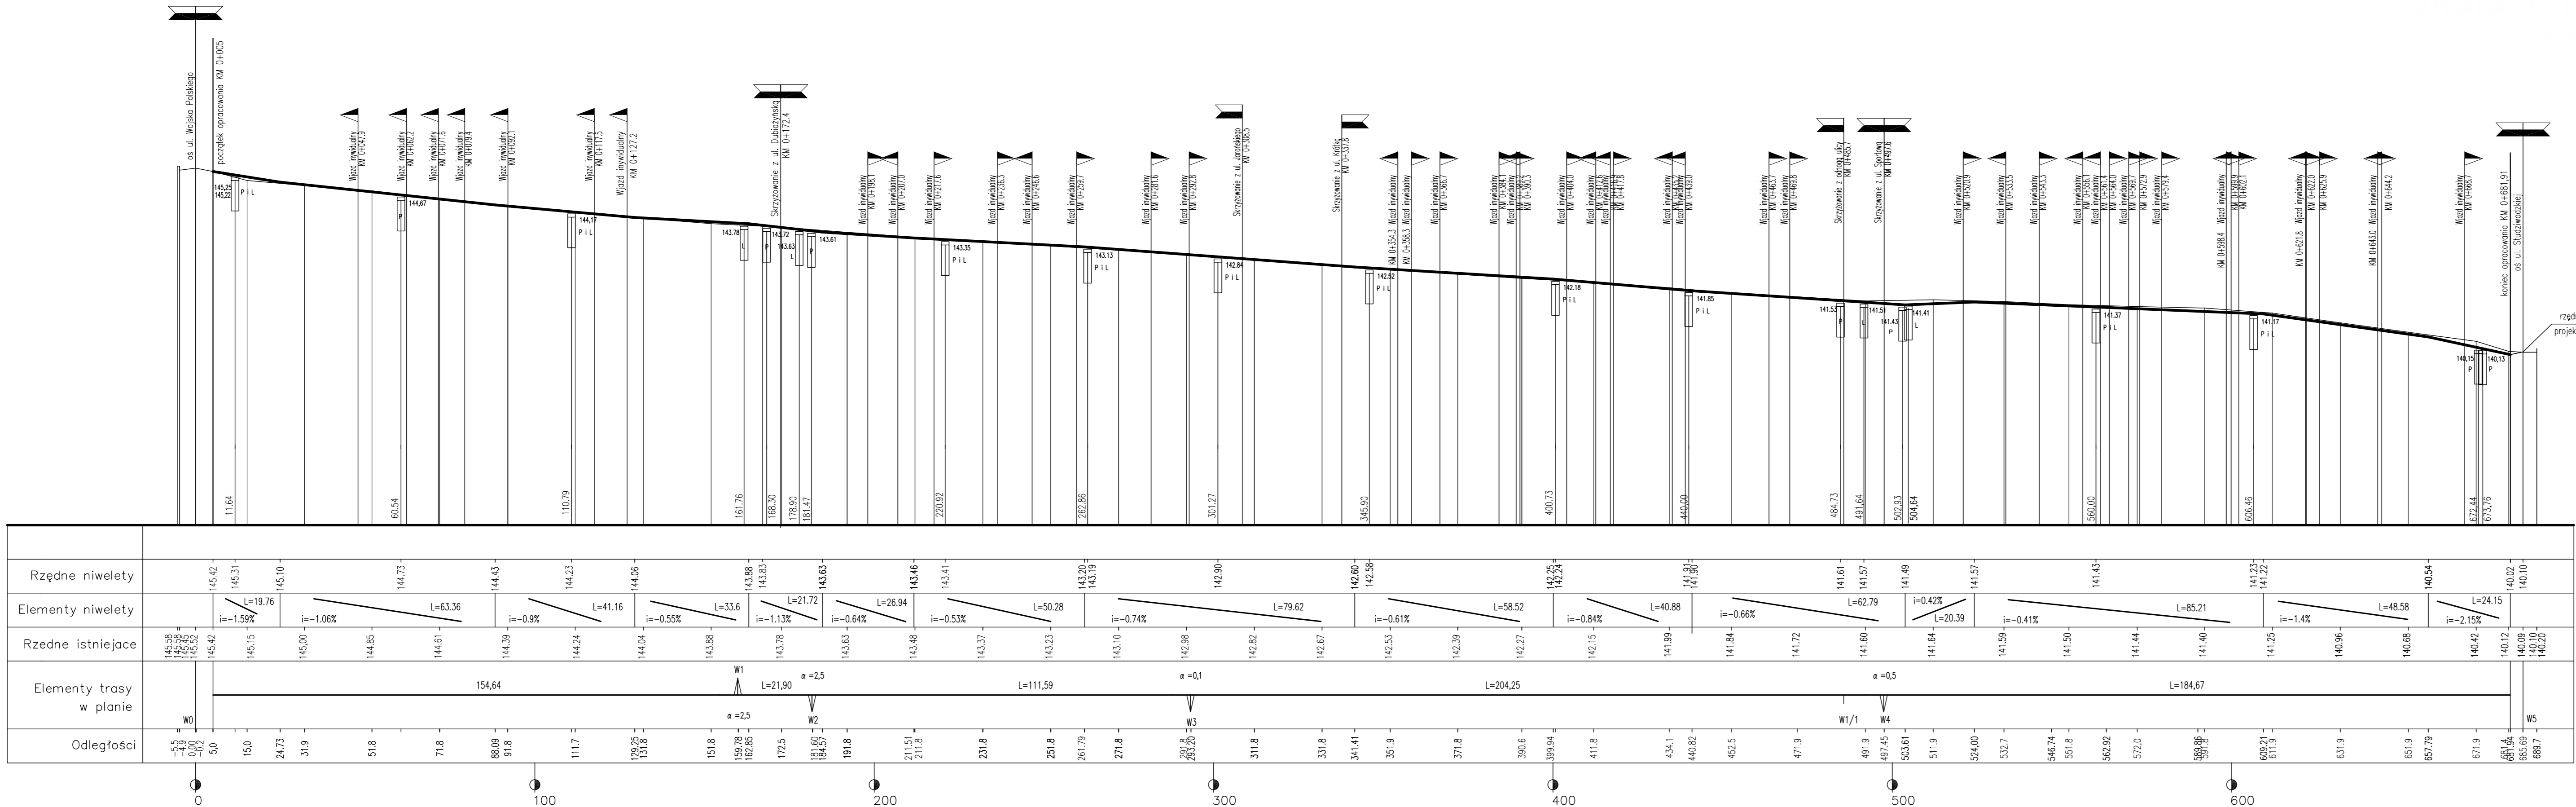

Przebudowa ulicy Słowackiego w Bielsku Podlaskim			
PROJEKT BUDOWLANO-WYKONAWCZY DROGOWY		RYS. NR 2.0	
PRZEKRÓJ PODŁUŻNY		skala	1:100/1000
mgr inż. Marek Gwiazdowski	B/46/02		
mgr inż. Wojciech Chwalibóg			
mgr inż. Dariusz Wilemajtyś			