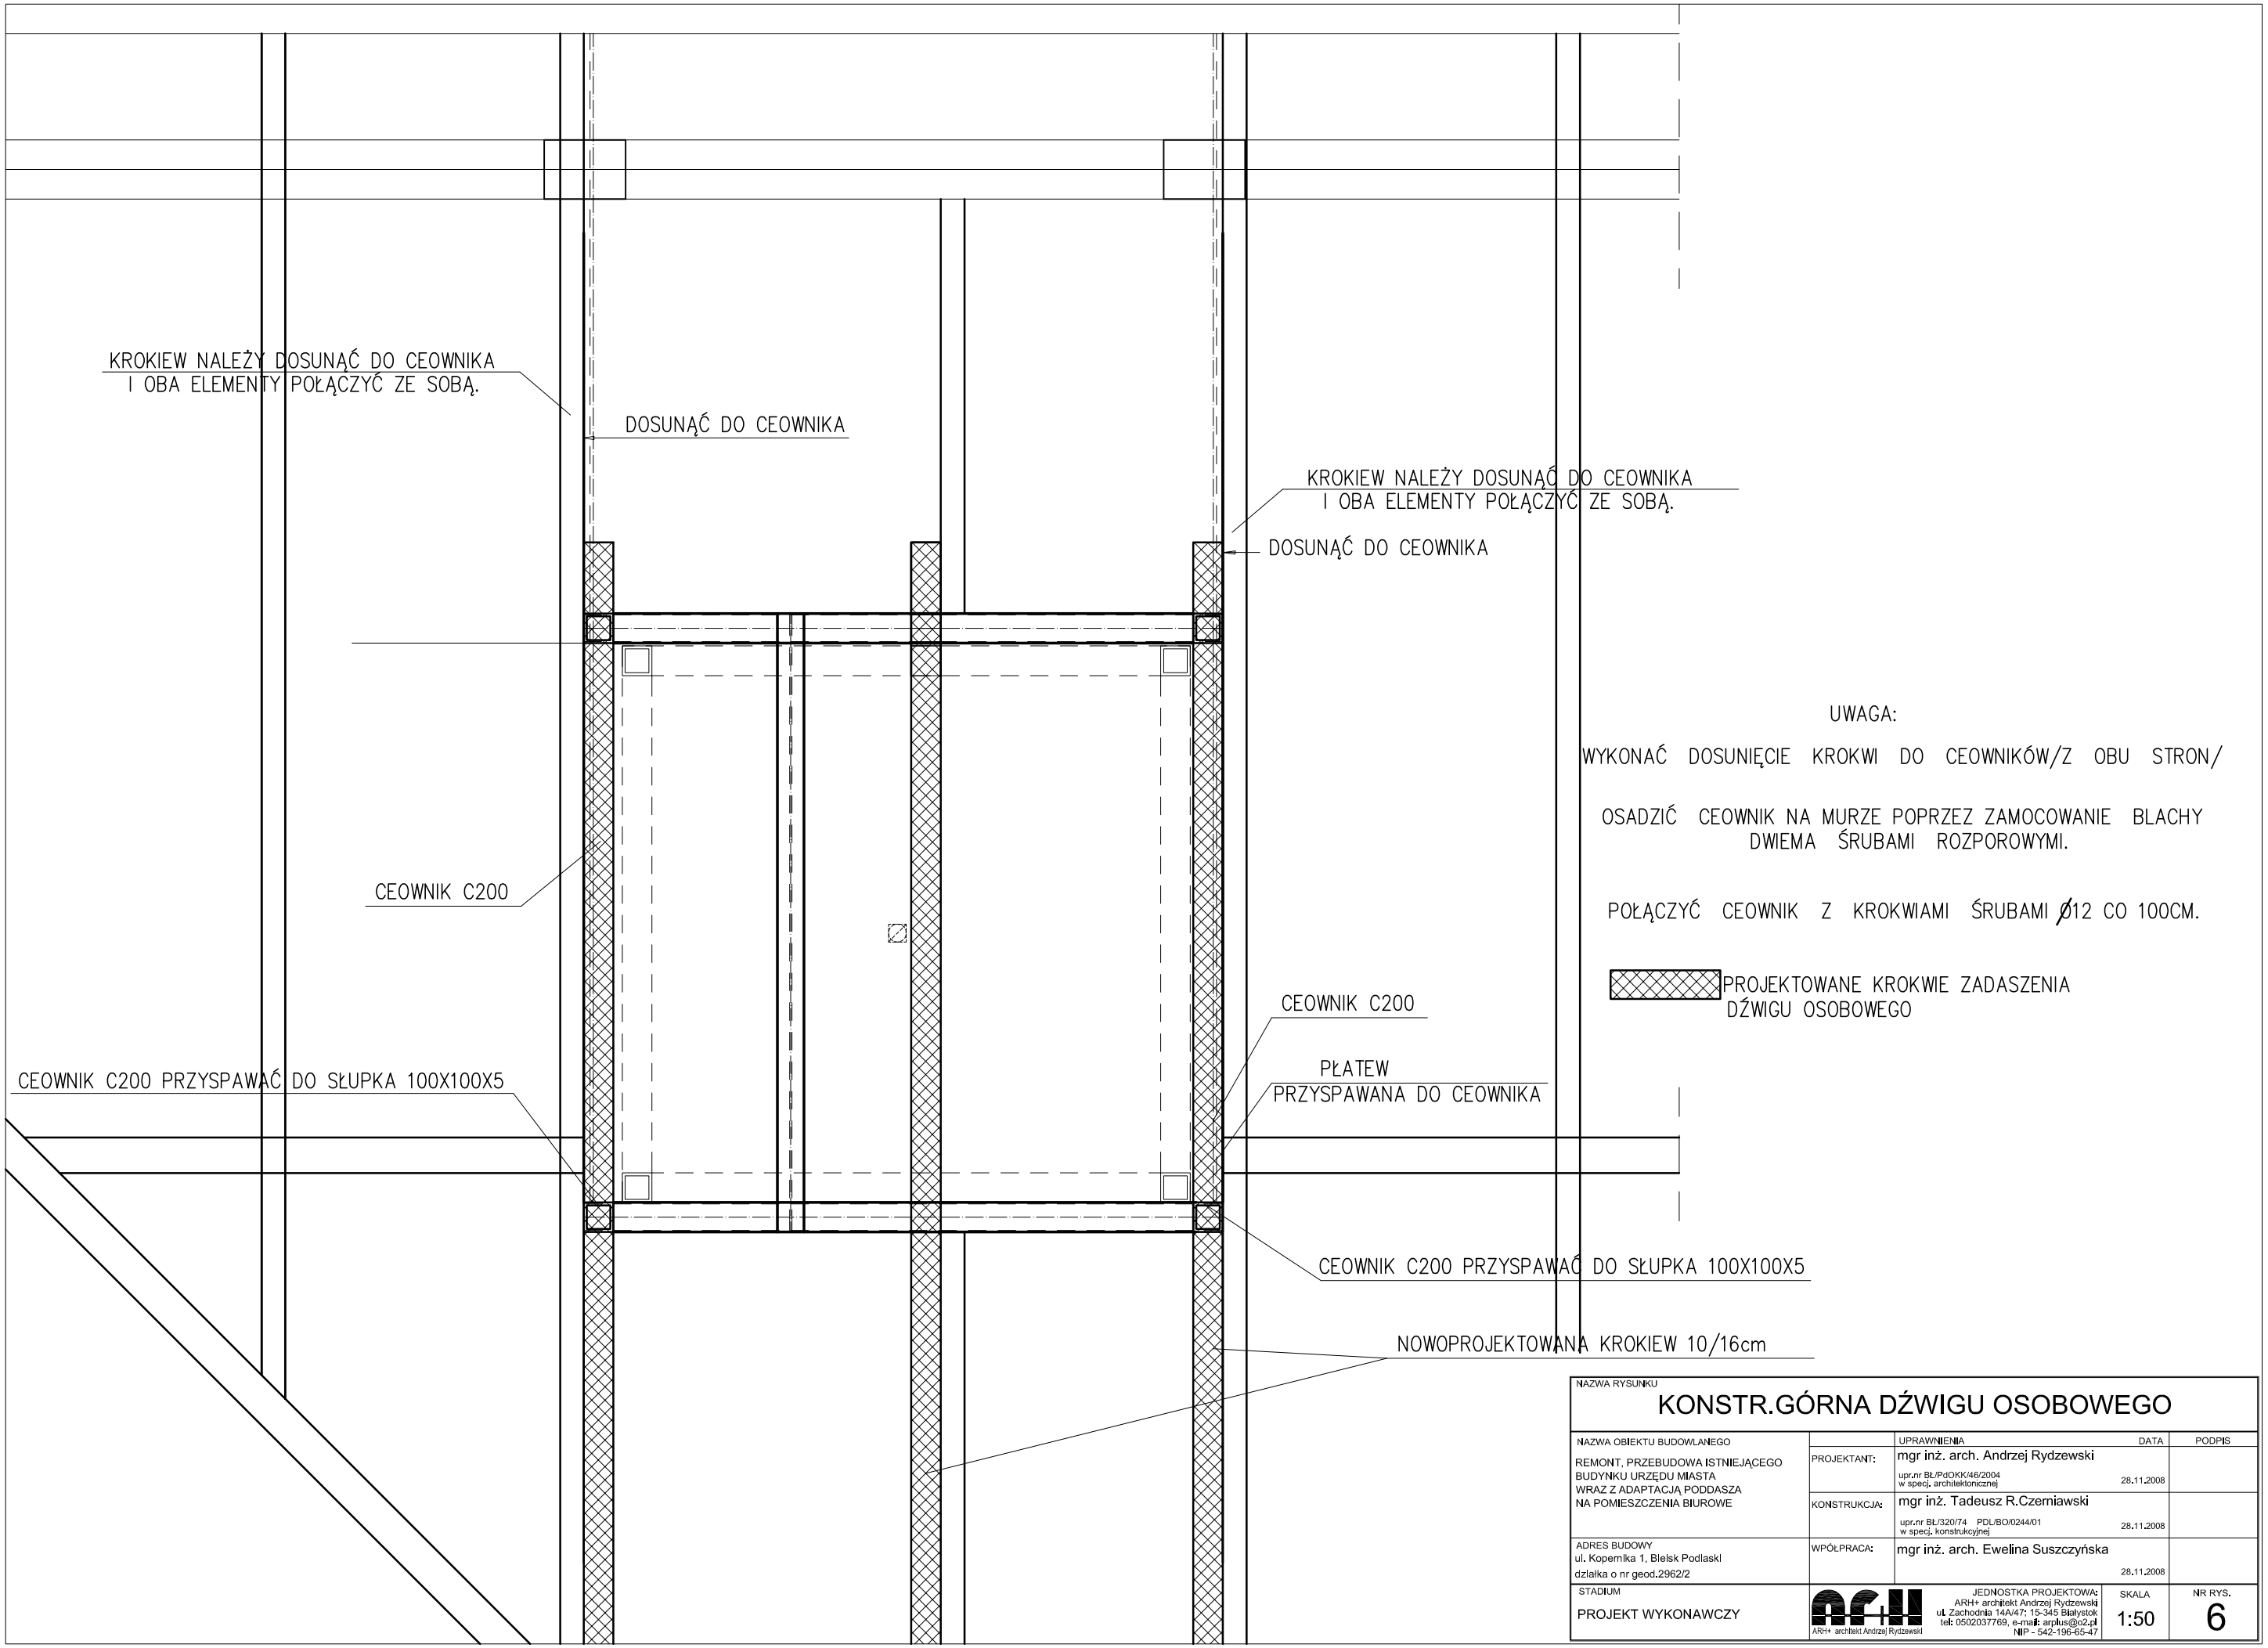

UWAGA:

WYKONAĆ DOSUNIĘCIE KROKWI DO CEOWNIKÓW/Z OBU STRON/

OSADZIĆ CEOWNIK NA MURZE POPRZEZ ZAMOCOWANIE BLACHY DWIEMA ŚRUBAMI ROZPOROWYMI.

POŁĄCZYĆ CEOWNIK Z KROKWIAMI ŚRUBAMI Ø12 CO 100CM.

PROJEKTOWANE KROKWIE ZADASZENIA DŹWIGU OSOBOWEGO

NAZWA RYSUNKU

KONSTR.GÓRNA DŹWIGU OSOBOWEGO

NAZWA OBIEKTU BUDOWLANEGO		UPRAWNIENIA	DATA	PODPIS
REMONT, PRZEBUDOWA ISTNIEJĄCEGO BUDYNKU URZĘDU MIASTA WRAZ Z ADAPTACJĄ PODDASZA NA POMIESZCZENIA BIUROWE	PROJEKTANT:	mgr inż. arch. Andrzej Rydzewski upr.nr BŁ/PdOKK/46/2004 w specj. archiitektonicznej	28.11.2008	
	KONSTRUKCJA:	mgr inż. Tadeusz R.Czerniawski upr.nr BŁ/320/74 PDL/BO/0244/01 w specj. konstrukcyjnej	28.11.2008	
ADRES BUDOWY ul. Kopernika 1, Bielsk Podlaski działka o nr geod.2962/2	WPÓŁPRACA:	mgr inż. arch. Ewelina Suszczyńska	28.11.2008	
STADIUM PROJEKT WYKONAWCZY	ARH+ architekt Andrzej Rydzewski	JEDNOSTKA PROJEKTOWA: ARH+ architekt Andrzej Rydzewski ul. Zachodnia 14A/47; 15-345 Białystok tel: 0502037769, e-mail: arplus@o2.pl NIP - 542-196-65-47	SKALA 1:50	NR RYS. 6