


RZUT SUFITÓW PODWIESZANYCH I OŚWIETLENIA
I PIĘTRO 1:50

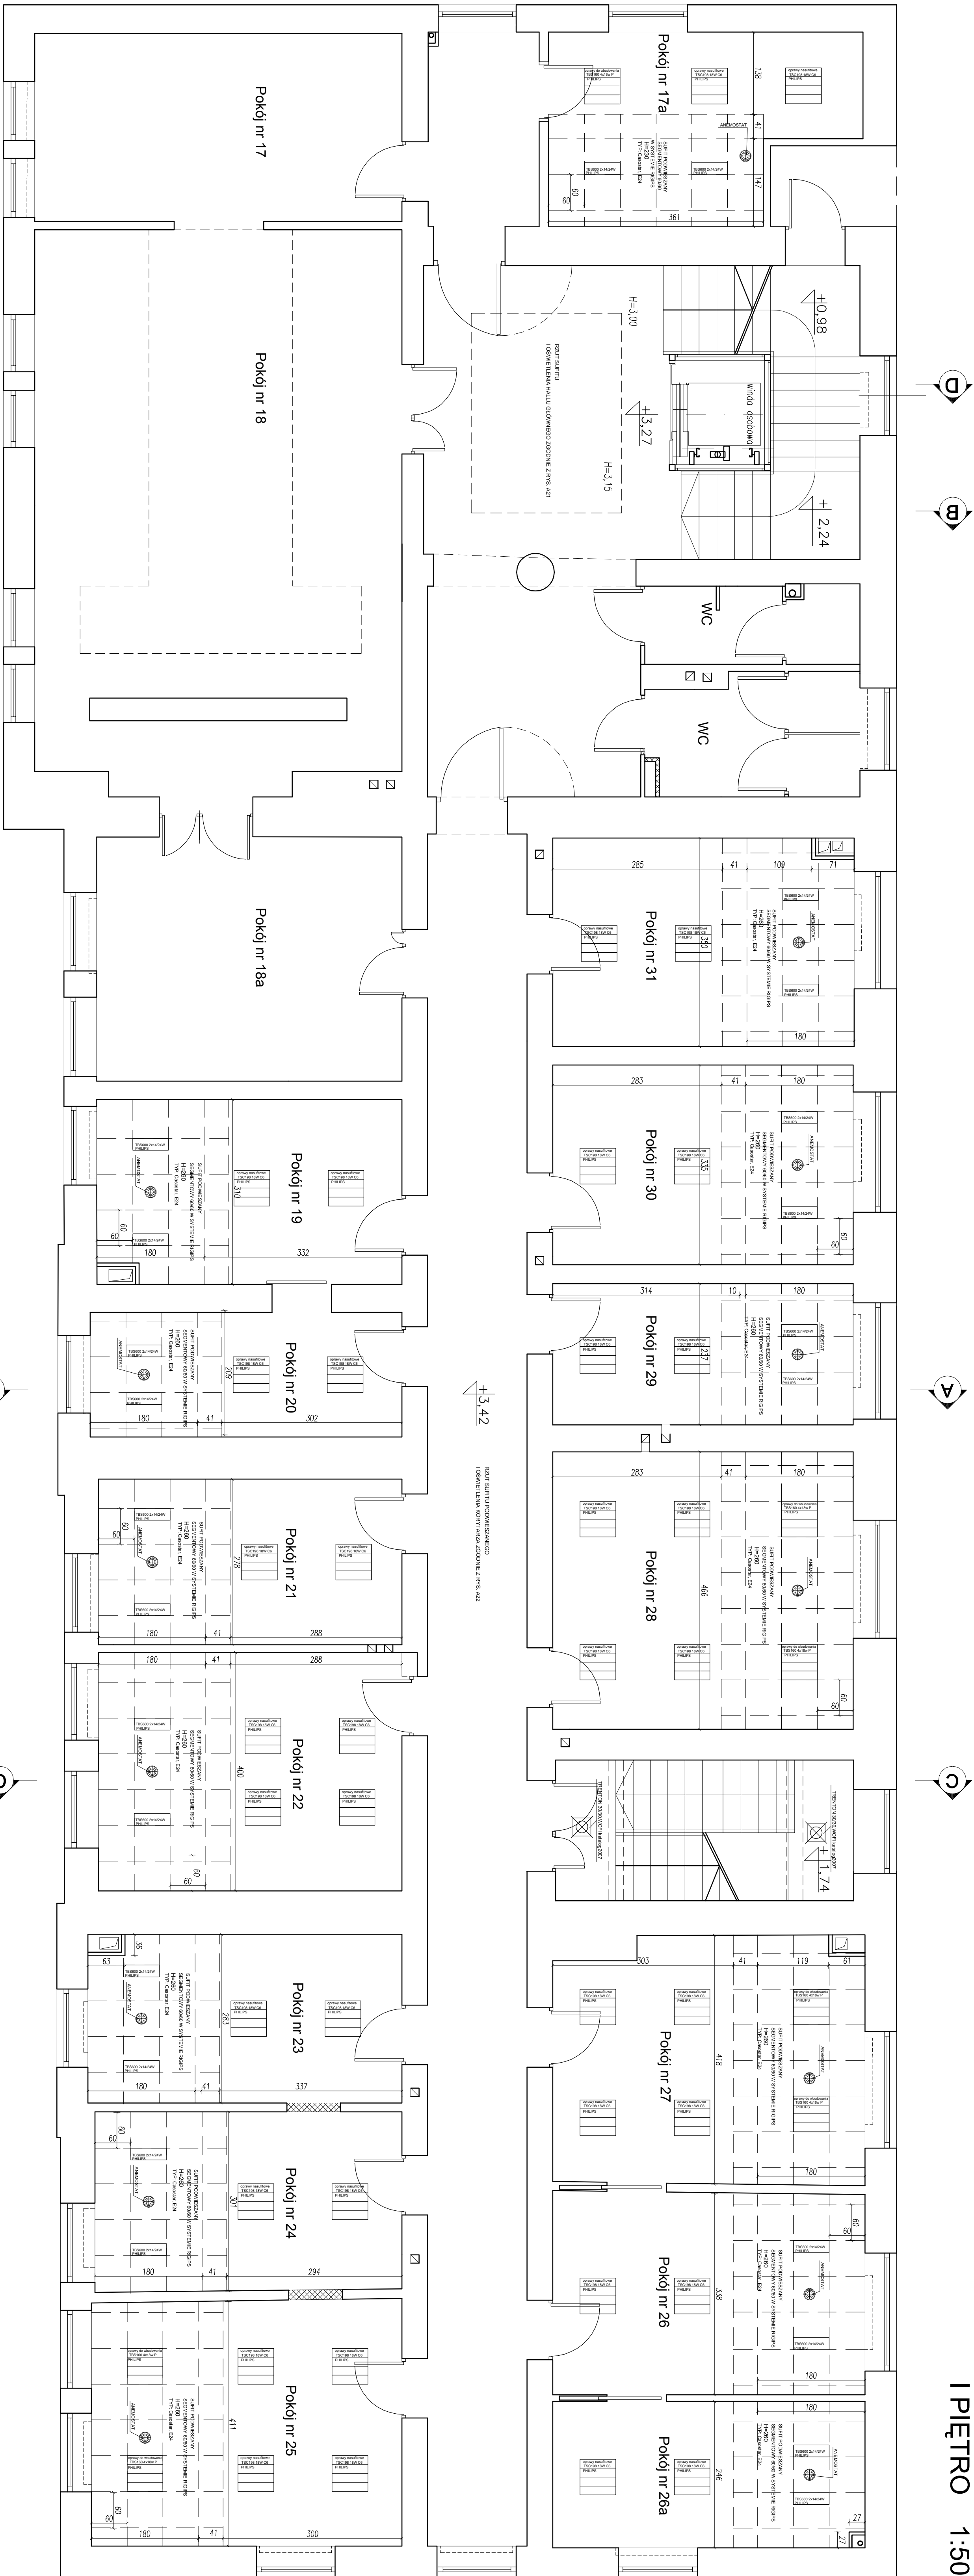

NAZWA RYSUNKU			
RZUT SUFITÓW PODWIESZANYCH I OŚWIETLENIA I PIĘTRO			
NAZWA OBIEKTU BUDOWLANEGO REMONT, PRZEBUDOWA ISTNIEJĄCEGO BUDYNKU URZĘDU MIASTA WRAZ Z ADAPTACJĄ PODDASZA NA POMIESZCZENIA BIUROWE	PROJEKTANT:	UPRAWNIENIA mgr inż. arch. Andrzej Rydzewski upr nr BU/P/POK/40/2004 w spec. architektura wnętrz	DATA 30.09.2008
	SPRAWDZAJĄCY:	mgr inż. arch. Magdalena Hyży - Rydzewska upr nr BU/P/POK/14/2003 w spec. architektura wnętrz	30.09.2008
ADRES BUDOWY ul. Kopernika 1, Bielsk Podlaski działka o nr geod 2962/2	WPOŁPRACA:	mgr inż. arch. Ewelina Suszczyńska	30.09.2008
STADIUM PROJEKT WYKONAWCZY	JEDNOSTKA PROJEKTOWA ARH+ architekt Andrzej Rydzewski ul. Zachodnia 14A/47, 15-345 Bielsk Podlaski tel: 0502037769, e-mail: arplus@o2.pl NIP - 642-196-65-47	SKALA 1:50	NR RYS. A25