



pdf. 300

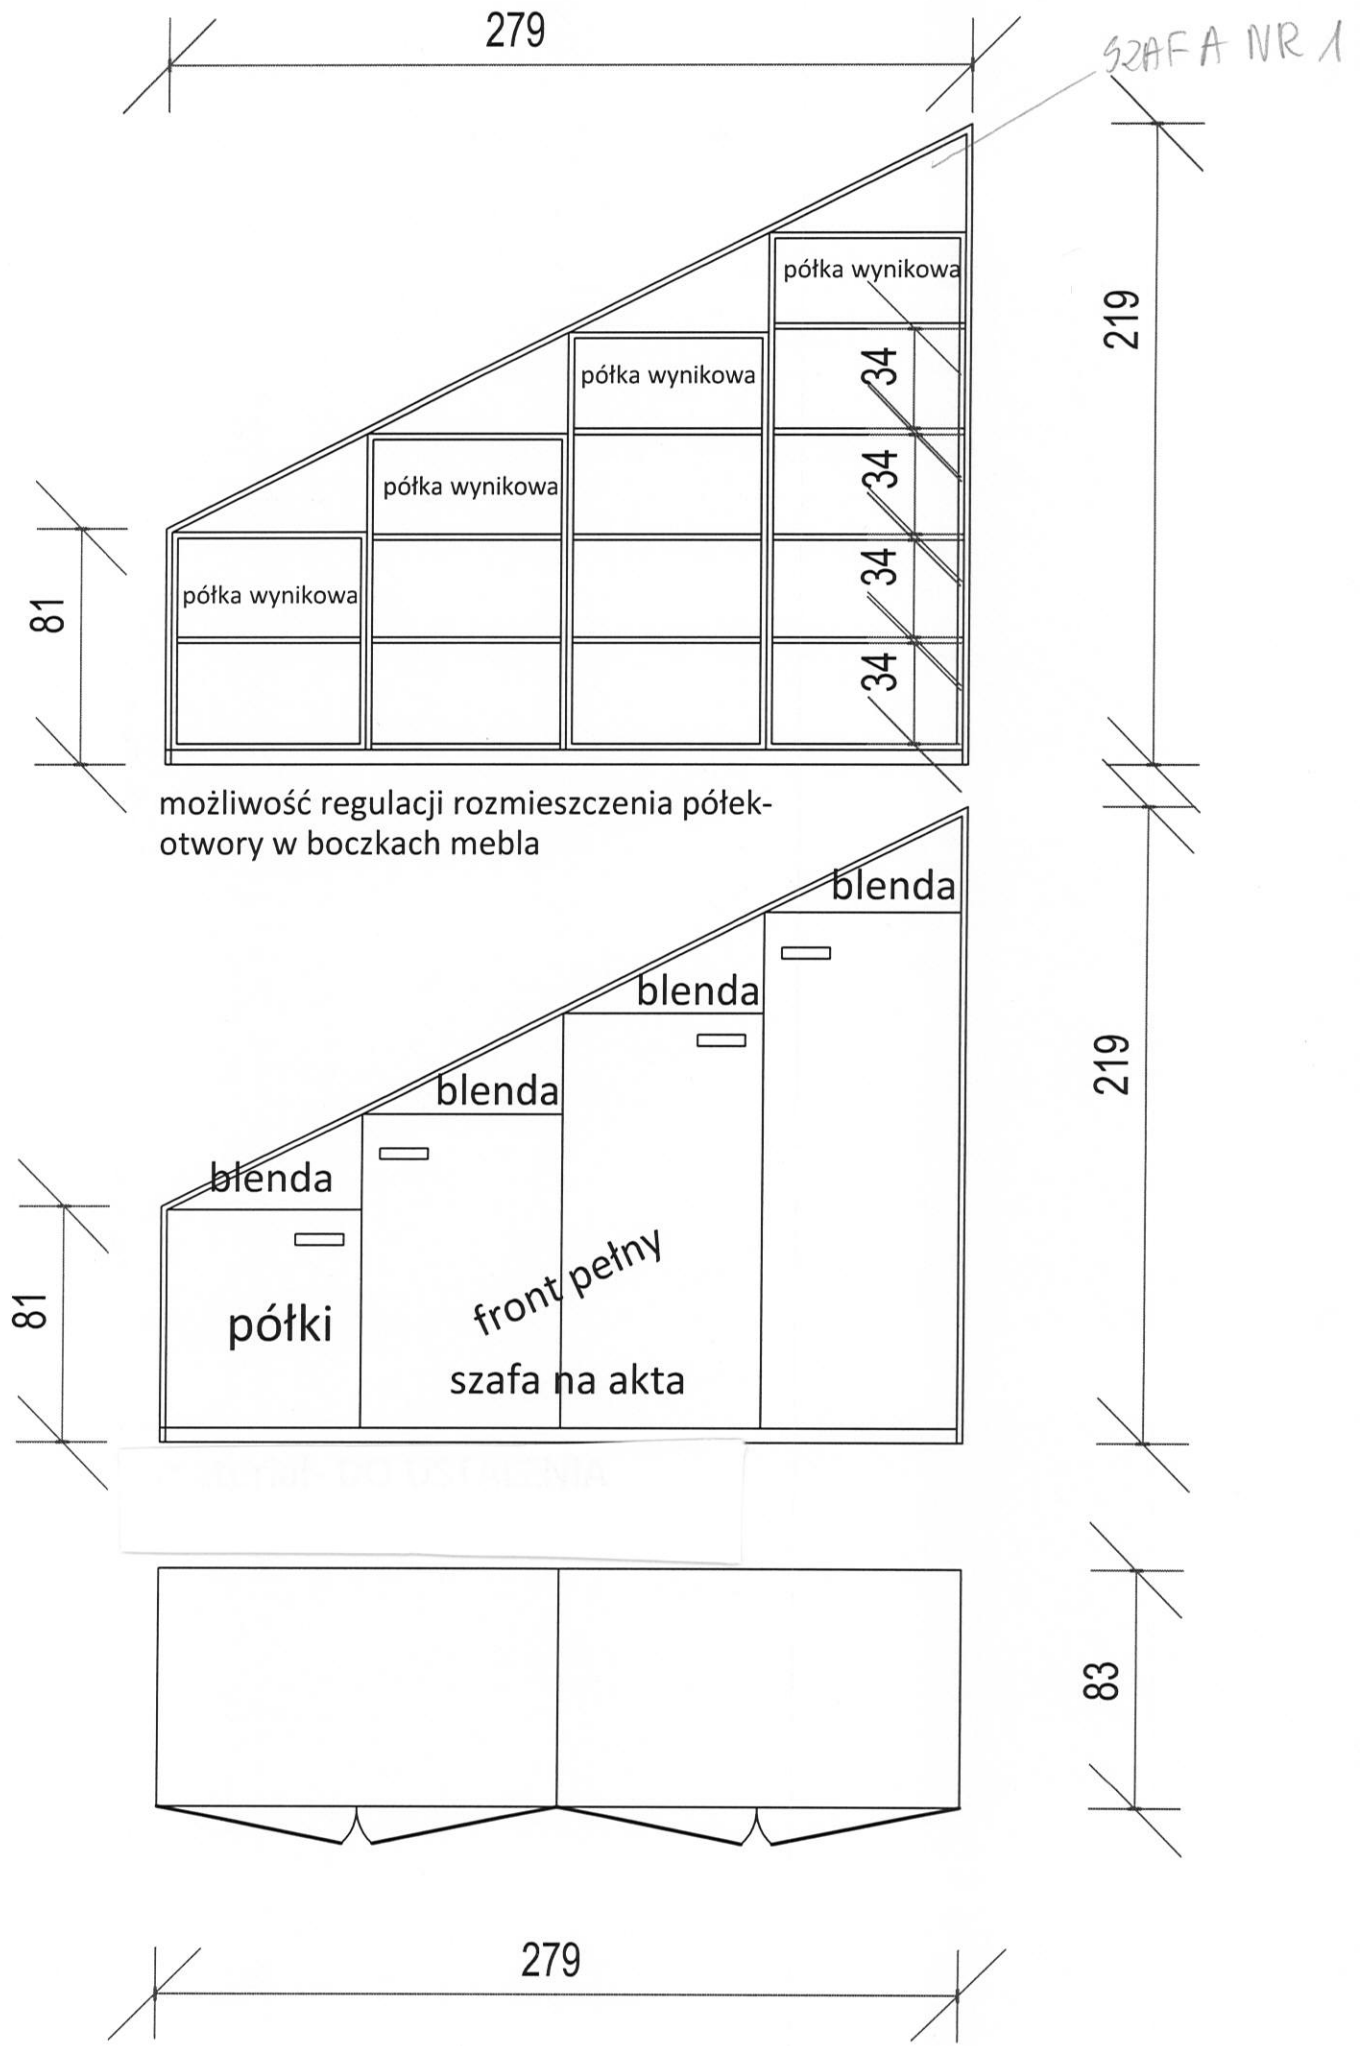

pdf. 300

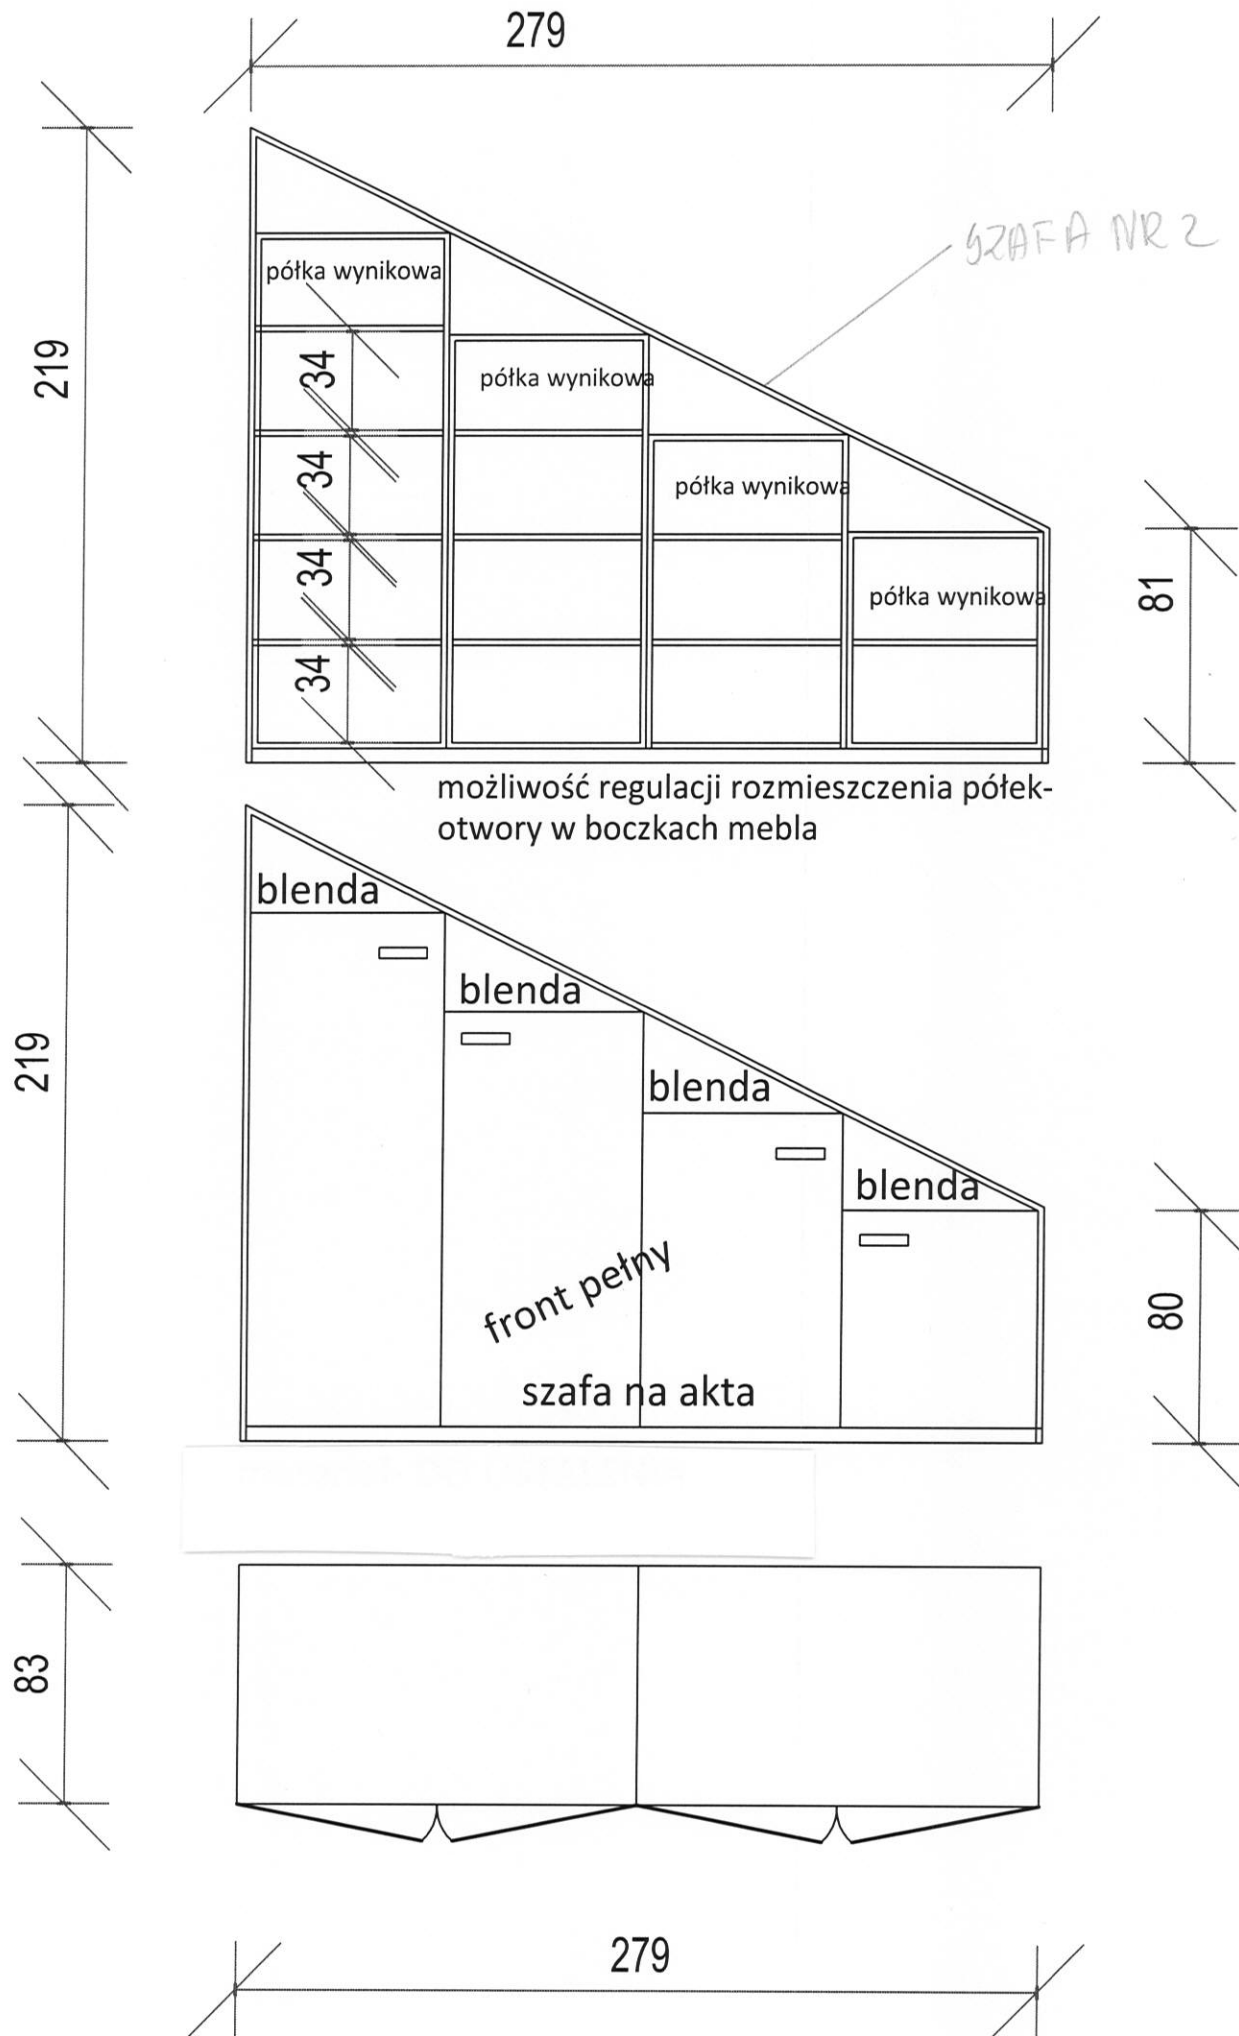

podł. 300

konopki 120

zabudowa wnętrza

