


ul. Taraszkiewicza (sięgacz)

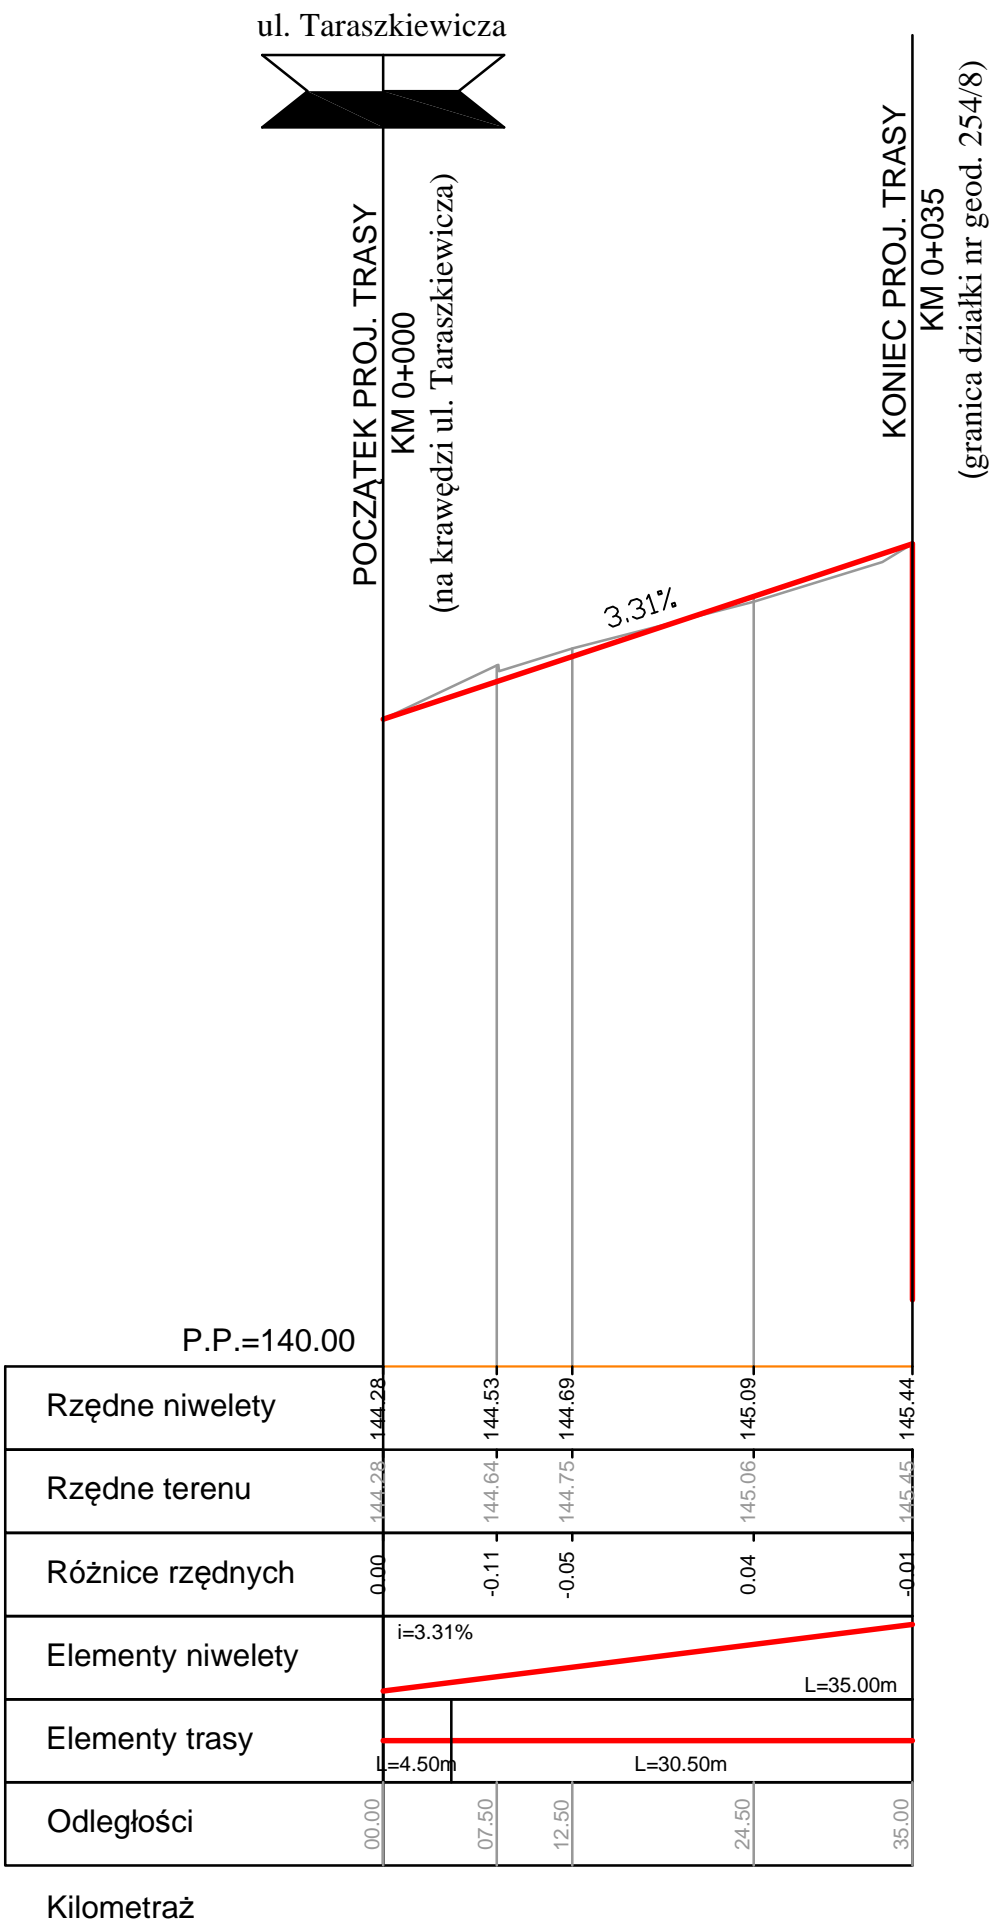

LEGENDA

